

ΑΡΙΟΝΑ ΕΛΛΑΣ ΑΝΩΝΥΜΗ ΕΤΑΙΡΕΙΑ

ΚΑΛΛΙΤΕΧΝΙΚΩΝ ΚΑΙ ΠΟΛΙΤΙΣΤΙΚΩΝ
ΕΚΔΗΛΩΣΕΩΝ, ΤΕΧΝΙΚΗ ΟΙΚΟΔΟΜΙΚΗ
Αισχύνου 7, ΤΚ 105 58 - Αθήνα

ΩΝΑΣΕΙΟ ΕΘΝΙΚΟ ΜΕΤΑΜΟΣΧΕΥΤΙΚΟ ΚΕΝΤΡΟ

ΠΡΟΣΚΛΗΣΗ
ΥΠΟΒΟΛΗΣ ΠΡΟΣΦΟΡΑΣ

ΚΑΤ ΑΠΟΚΟΠΗ ΕΡΓΟΛΑΒΙΑΣ

ΚΑΤΑΣΚΕΥΗ ΜΕΤΑΛΛΙΚΩΝ ΣΤΟΙΧΕΙΩΝ

1. ΓΕΝΙΚΑ

Η [ΑΡΙΟΝΑ ΕΛΛΑΣ](#) Α.Ε. έχοντας αναλάβει εκ μέρους του ΚΟΙΝΩΦΕΛΟΥΣ ΙΔΡΥΜΑΤΟΣ "ΑΛΕΞΑΝΔΡΟΣ Σ. ΩΝΑΣΗΣ" (αποκλειστικού δωρητή βάσει του Νόμου 4565/2018) την διοικητική και οικονομική μέριμνα για την ανέγερση και τον εξοπλισμό του Ωνάσειου Εθνικού Μεταμοσχευτικού Κέντρου (ΩΜΕΚ), Λεωφ. Συγγρού 357, σας προσκαλεί να υποβάλετε κατ' αποκοπή προσφορά για :

- Κατ αποκοπή άνευ επιμέτρησης εργολαβία** για την κατασκευή, γαλβάνισμα, μεταφορά και ανύψωση και απόθεση στον 2ο όροφο του Ωνάσειου Καρδιοχειρουργικού κέντρου μεταλλικών στοιχείων και συνδέσμων από μορφοχάλυβα S235 που θα αποτελέσουν τμήματα συναρμολογούμενων οικίσκων. Η συναρμολόγηση θα γίνει από άλλους και δεν περιλαμβάνεται στην Εργολαβία.

Με την παρούσα πρόσκληση εκδήλωσης ενδιαφέροντος καλούνται οι ενδιαφερόμενες τεχνικές κατασκευαστικές εταιρείες με εμπειρία στην κατασκευή μεταλλικών φορέων, να αποστείλουν μέχρι την 21Η ΟΚΤΩΒΡΙΟΥ 2019 σε έντυπη καθώς και σε επεξεργάσιμη ψηφιακή μορφή **Κατ αποκοπή άνευ επιμέτρησης προσφορά** για την ανάληψη της ως άνω Εργολαβίας σύμφωνα με τα τεύχη, σχέδια και προδιαγραφές που συνοδεύουν την πρόσκληση.

2. ΟΡΙΣΜΟΙ

ΕΡΓΟ

Το συνολικό έργο, μέρος του οποίου αποτελεί η παρούσα Εργολαβία είναι η ανέγερση και ο εξοπλισμός του Ωνάσειου Εθνικού Μεταμοσχευτικού Κέντρου (Λεωφόρος Συγγρού 357), στα πλαίσια εφαρμογής του Νόμου 4565/2018. Το

Έργο αποτελεί δωρεά άνευ ανταλλάγματος του Κοινωφελούς Ιδρύματος "Αλέξανδρος Σ. Ωνάσης" προς το Ελληνικό Δημόσιο και το ΩΚΚ.

ΕΡΓΟΔΟΤΗΣ - ΑΝΑΘΕΤΟΥΣΑ ΑΡΧΗ

Εργοδότης της παρούσας Εργολαβίας και αναθέτουσα Αρχή είναι η ΑΡΙΟΝΑ που είναι επίσης η μόνη υπεύθυνη για την οριστική επιλογή του Εργολάβου, την ανάθεση, την διαχείριση της Σύμβασης και την διευθέτηση των πληρωμών.

Η ΑΡΙΟΝΑ ΑΕ (στο εξής "**Εργοδότης**") είναι ιδιωτική εταιρεία (Τεχνική Κατασκευαστική και Καλλιτεχνική), και ανήκει στον όμιλο του Ιδρύματος Αλέξανδρος Σ. Ωνάσης και έχει αναλάβει την υλοποίηση και χρηματοδότηση του Έργου με αυτεπιστασία .


Η [Σύμβαση](#) είναι ιδιωτική και δεν υπάγεται στις διαδικασίες του Δημοσίου.

ΔΙΟΙΚΗΣΗ ΕΡΓΟΥ

Το Έργο θα κατασκευαστεί χωρίς γενικό εργολάβο, με επιμέρους εργολαβίες υπό την εποπτεία και διοίκηση της ΤΕΝΣΩΡ ΚΑΤΑΣΚΕΥΑΣΤΙΚΗ ΑΤΕ (στο εξής "**Διοίκηση Έργου**" ή ΤΕΝΣΩΡ)


ΕΡΓΟΛΑΒΙΑ



Η παρούσα εργολαβία αφορά στην **Κατ αποκοπή άνευ επιμέτρησης εργολαβία** για την κατασκευή μεταλλικών στοιχείων από UPN 200 S235 καθώς και συνδέσμων συναρμολόγησης από μορφοχάλυβα S235 που θα αποτελέσουν τμήματα συναρμολογούμενων δέκα οκτώ (18) μεταλλικών οικίσκων διαστάσεων 4,20m X 3,50m και ύψους 3,00m .

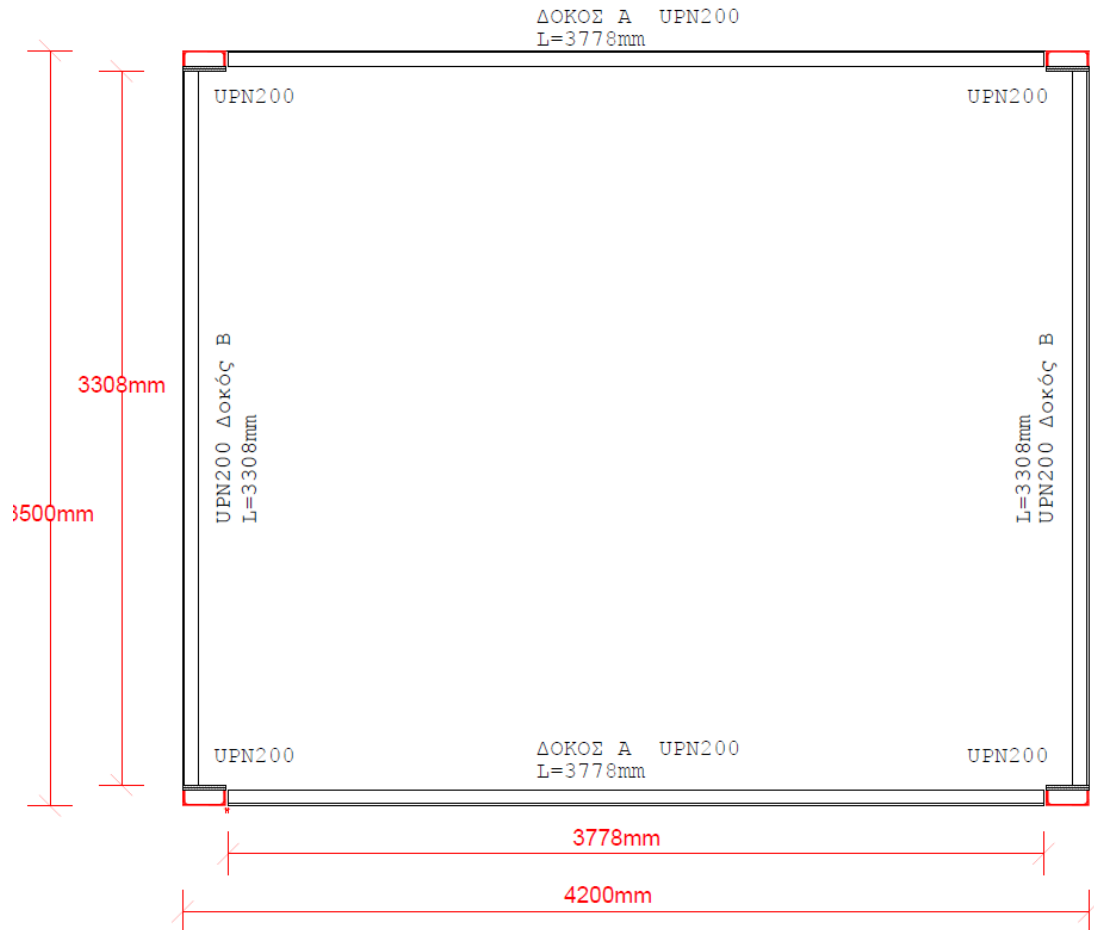

Οι οικίσκοι αυτοί θα συναρμολογηθούν (από άλλο συνεργείο) στο δάπεδο του εξώστη 2ου ορόφου στο Ωνάσειο Καρδιοχειρουργικό Κέντρο Λεωφ. Συγγρού 357 Αθήνα.

Όλη η εργασία κοπής, διαμόρφωσης και προσυναρμολόγησης θα γίνει στο εργοστάσιο του Εργολάβου. Τα μεταλλικά στοιχεία θα παραληφθούν στο Έργο συγκολλημένα, τροχισμένα, γαλβανισμένα και έτοιμα για συναρμολόγηση.

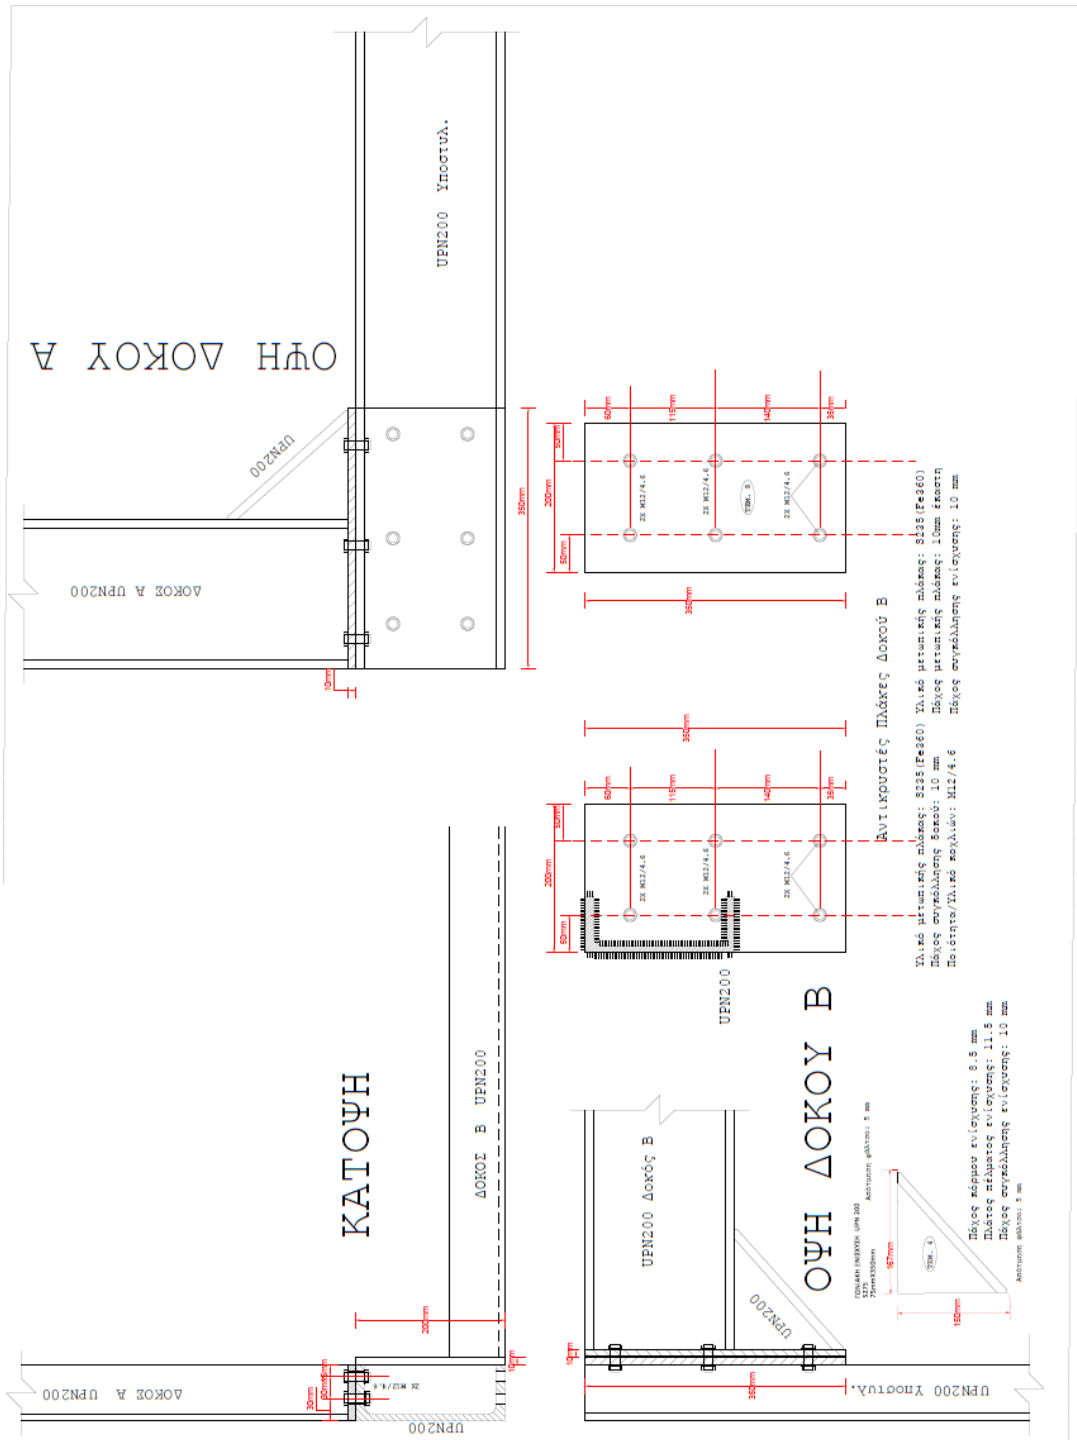

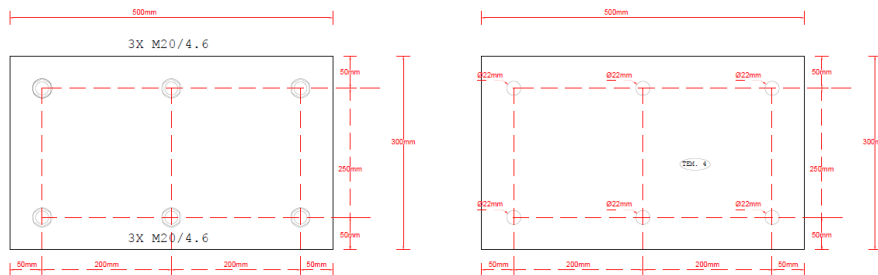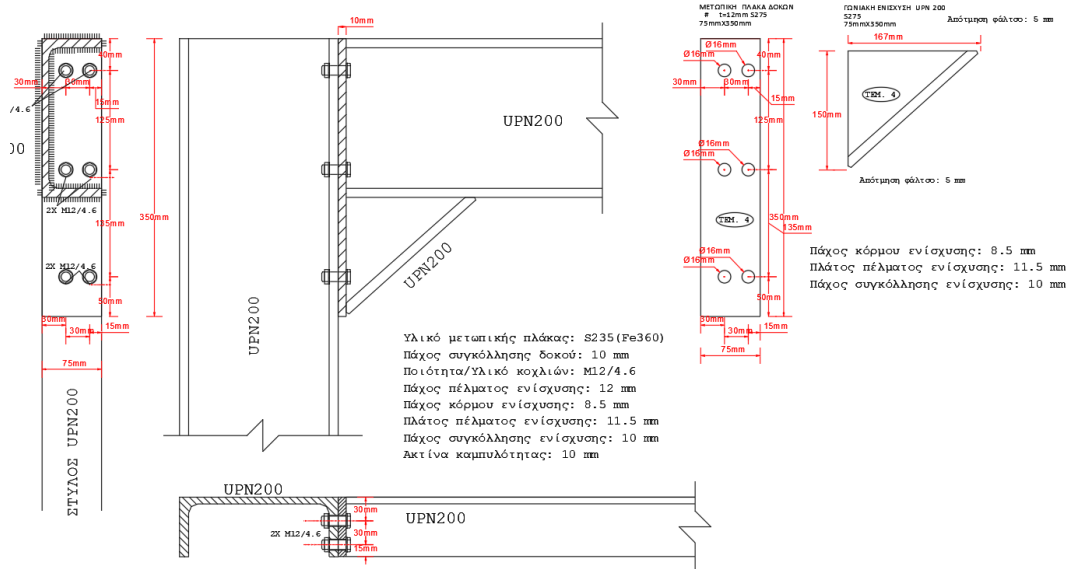

Υλικό μεταπικής πλάκας: S235 (Fe360)
 Πάχος συγκόλλησης δοκού: 10 mm
 Ποιότητα/Υλικό κοχλιών: M20/4.6

ΠΛΑΚΑ ΕΔΡΑΣΗΣ


Στο αντικείμενο περιλαμβάνονται ειδικότερα οι εξής εργασίες, που θα διεκπεραιώσει ο Εργολάβος:

1. Εκπόνηση σχεδίων κοπής και διάτρησης και σχεδίων συναρμολόγησης όλων των στοιχείων και συνδέσμων, σε εφαρμογή των σχεδίων μελέτης που συνοδεύουν την παρούσα
2. Κατασκευή ενός (1) πιλοτικού οικίσκου, για επαλήθευση διαστάσεων και διαπίστωση τυχόν προβλημάτων συναρμολόγησης.
3. Μετά τον Έλεγχο από την Διοίκηση του Έργου πιλοτικού οικίσκου, κατασκευή όλων των υπόλοιπων στοιχείων και συνδέσμων.
4. Διενέργεια όλων των διατρήσεων για όλες τις οπές που φαίνονται στα σχέδια, στις υποδεικνυόμενες διαστάσεις και διαμέτρους, που έχουν ήδη λάβει υπόψη τους τις αποδεκτές ανοχές.

5. Διενέργεια όλων των συγκολλήσεων και ποιοτικός έλεγχος αυτών από ανεξάρτητο εργαστήριο με δαπάνη του Εργοδότη (στο εργοστάσιο του Εργολάβου)
6. Καθαρισμός και γαλβάνισμα εν θερμώ όλων των μεταλλικών μερών, με ελάχιστο πάχος γαλβανίσματος 100μm (Οι σπές και οι κολλήσεις θα γίνουν πριν το γαλβάνισμα)
7. Μετά από τον έλεγχο του πάχους γαλβανίσματος στο Εργοστάσιο, ο Εργολάβος θα συσκευάσει τα μεταλλικά στοιχεία κάθε οικίσκου σε χωριστή παλέτα.
8. Μεταφορά από το Εργοστάσιο στο Έργο, και ανύψωση και απόθεση των παραδοτέων στο δάπεδο του 2ου ορόφου (εξωτερικό μπαλκόνι) επί της οδού Συγγρού.

Η συναρμολόγηση των οικίσκων θα γίνει από άλλους και δεν περιλαμβάνεται στην Εργολαβία.

Στην τιμή προσφοράς δεν περιλαμβάνονται οι κοχλίες και τα περικόχλια.

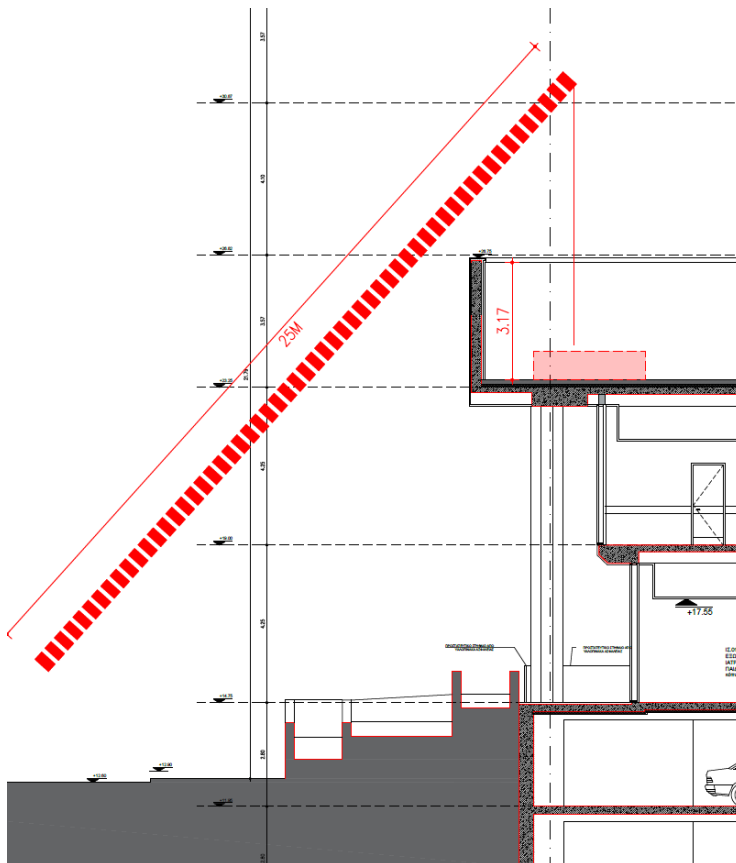

ΣΥΜΒΑΣΗ

Είναι η σύμβαση για την κατ αποκοπή άνευ επιμέτρησης ανάθεση της Εργολαβίας που θα υπογραφεί μεταξύ του επιτυχόντα προσφέροντα και της ΑΡΙΟΝΑ ΕΛΛΑΣ Α.Ε.

Η Σύμβαση υπόκειται στο Ελληνικό ιδιωτικό δίκαιο.

ΔΙΚΑΙΩΜΑ ΣΥΜΜΕΤΟΧΗΣ

Η πρόσκληση απευθύνεται σε τεχνικές κατασκευαστικές εταιρείες με εμπειρία στην κατασκευή μεταλλικών φορέων, και οι οποίες διαθέτουν εργοστάσιο με γραμμή παραγωγής, κοπή- διάτρηση με Laser - όχι οξυασετίνη/πλάσμα, Προγραμματιζόμενο CNC- κέντρο κοπής και διάτρησης σιδηροδοκών κλπ.

ΩΝΑΣΕΙΟ ΚΑΡΔΙΟΧΕΙΡΟΥΡΓΙΚΟ ΚΕΝΤΡΟ (ΩΚΚ)








Είναι το Ν.Π.Ι.Δ. "Ωνάσειο Καρδιοχειρουργικό Κέντρο" που ιδρύθηκε με το Ν. 2012/1992 Λεωφ. Συγγρού 357 Αθήνα.

2. ΤΕΥΧΗ ΠΡΟΣΚΛΗΣΗΣ

Η παραλαβή των τευχών της πρόσκλησης θα γίνει ψηφιακά από την ηλεκτρονική διεύθυνση:

<https://we.tl/t-lfaaOUS4Js>

Τα τεύχη που συνοδεύουν την πρόσκληση είναι τα κατωτέρω:

Name	Date modified	Type	Σ
 1 ΓΕΝΙΚΟ ΣΧΕΔΙΟ ΟΙΚΙΣΚΟΥ (A2).pdf	29/9/2019 4:51 πμ	Adobe Acrobat D...	
 2 ΚΟΜΒΟΣ (A3 1]5).pdf	29/9/2019 4:57 πμ	Adobe Acrobat D...	
 3 ΕΝΙΣΧΥΣΗ (A4 1]5).pdf	29/9/2019 4:54 πμ	Adobe Acrobat D...	
 4 ΕΔΡΑΣΗ (A4 1]5).pdf	29/9/2019 5:00 πμ	Adobe Acrobat D...	
 5 ΥΠΟΣΤΥΛΩΜΑ.pdf	29/9/2019 1:30 πμ	Adobe Acrobat D...	
 6 ΜΕΤΑΛΛΙΚΑ ΠΡΟΔΙΑΓΡΑΦΗ.pdf	29/9/2019 5:59 πμ	Adobe Acrobat D...	
 7 ΤΟΜΗ ΚΤΙΡΙΟΥ ΣΥΓΓΡΟΥ (A4 1]10) .pdf	29/9/2019 3:35 μμ	Adobe Acrobat D...	

3. ΕΡΩΤΗΣΕΙΣ - ΔΙΕΥΚΡΙΝΗΣΕΙΣ

Για περισσότερες πληροφορίες, οι ενδιαφερόμενοι μπορούν να επικοινωνούν με την κυρία Νίκη Πανοπούλου στην ακόλουθη ηλεκτρονική διεύθυνση:

npv@asofin.eu και τηλέφωνο 210 94 98 360

Κανείς άλλος εκτός από την ΑΡΙΟΝΑ (π.χ. μελετητής, σύμβουλος, μηχανικός, ιατρός, διευθυντής ή αντιπρόσωπος ΩΚΚ) δεν είναι εξουσιοδοτημένος να παρέχει πρόσθετες τεχνικές πληροφορίες/ διευκρινίσεις .

Οιεσδήποτε πληροφορίες, διευκρινήσεις, εντολές και λοιπά προφορικά ή γραπτά στοιχεία, δεδομένα ή σχέδια που προήλθαν από επικοινωνία με τους Μελετητές ή τους συμβούλους του Εργοδότη, προ της δημοσίευσης της παρούσας πρόσκλησης σε προσφορά, ή/και κατά την διάρκεια της διαδικασίας υποβολής, **δεν δεσμεύουν ή περιορίζουν την ΑΡΙΟΝΑ ή το ΩΚΚ.**

4. ΠΡΟΘΕΣΜΙΑ ΥΠΟΒΟΛΗΣ

Η προθεσμία για την υποβολή των δικαιολογητικών λήγει την 21^η ΟΚΤΩΒΡΙΟΥ 2019 μέχρι ώρα 14.00μμ στα γραφεία ΑΡΙΟΝΑ:

ΑΡΙΟΝΑ ΕΛΛΑΣ Α.Ε. – ΕΠΙΤΡΟΠΗ ΔΙΑΓΩΝΙΣΜΟΥ

Ζεφύρου 8 . Π. Φάληρο

τηλ 210 94 98 160

fax 210 94 98 199

5. ΦΑΚΕΛΟΣ ΥΠΟΒΟΛΗΣ

Το σύνολο των παραδοτέων Προσφοράς, θα πρέπει να υποβληθεί, τόσο σε έντυπη όσο και σε ηλεκτρονική μορφή (CD). Στην ηλεκτρονική υποβολή, ο Προσφέρων θα πρέπει να περιλάβει όλα τα συμπληρωμένα έντυπα και σε επεξεργάσιμη μορφή (αρχεία .docx ή/και .xlsx), για λόγους αξιολόγησης των Προσφορών από τον Ιδιοκτήτη. Ως υπερισχύον νομικό/ συμβατικό στοιχείο θεωρείται η έντυπη μορφή και όχι η ηλεκτρονική.

Κάθε ενδιαφερόμενος θα υποβάλλει με την προσφορά του σε **ΚΛΕΙΣΤΟ ΚΑΙ ΣΦΡΑΓΙΣΜΕΝΟ ΦΑΚΕΛΟ** τα κάτωθι τεύχη :

A. ΤΕΧΝΙΚΟΣ ΦΑΚΕΛΟΣ.

Στον φάκελο αυτό θα υποβληθούν:

A.1. Σύντομη Παρουσίαση εταιρίας - Πίνακας εμπειρίας

- Ιστορικό εταιρείας - Μετοχική σύνθεση
- Εξοπλισμός εταιρείας, Διεύθυνση εργοστασίου παραγωγής
- Εμπειρία εταιρίας - Αντίστοιχα έργα τα οποία ο προσφέρων έχει κατασκευάσει στην Ελλάδα με ημερομηνίες και λοιπά τεχνικά στοιχεία.

A2. Χρονοδιάγραμμα ολοκλήρωσης εργασιών

Ο Προσφέρων θα πρέπει να υποβάλει με την προσφορά του ένα συνοπτικό χρονοδιάγραμμα παράδοσης καθώς και ημερομηνίες ολοκλήρωσης των επιμέρους στοιχείων του Έργου (πέρας πιλοτικού δείγματος, πέρας συκολλήσεων/επιθεώρηση, αποστολή στο γαλβανιστήριο, αποστολή στο Έργο)

B. ΣΦΡΑΓΙΣΜΕΝΟΣ ΦΑΚΕΛΟΣ ΟΙΚΟΝΟΜΙΚΩΝ ΣΤΟΙΧΕΙΩΝ ΠΡΟΣΦΟΡΑΣ

B.1. Δήλωση αποδοχής όρων

Ο προσφέρων πρέπει μαζί με την προσφορά του να υποβάλει δήλωση ότι η κατ' αποκοπή προσφορά του βασίζεται στην πλήρη και ανελλιπή τήρηση των προδιαγραφών του Έργου που συνοδεύουν την πρόσκληση , εκτός των σημείων όπου έχει υποβάλει έγγραφη διαφωνία , ως κατωτέρω.

Εάν τυχόν υπάρχουν κάποια θέματα στα οποία ο προσφέρων επιθυμεί να επιφυλαχθεί ή να διαφοροποιηθεί ως προς τα λοιπά τεύχη της πρόσκλησης, θα πρέπει να υποβληθεί από τον προσφέροντα σχετική δήλωση, στην οποία θα γίνεται ειδική και λεπτομερής μνεία των αντιρρήσεων του.

B.2 Οικονομική προσφορά (κατ αποκοπή εργολαβία)

Ο προσφέρων πρέπει να υποβάλει την προσφορά του σε έντυπη/ενυπόγραφη μορφή την **Κατ' αποκοπή και άνευ επιμέτρησης τιμή συνολικής εργολαβίας .**

Η συναρμολόγηση των οικίσκων θα γίνει από άλλους και δεν περιλαμβάνεται στην Εργολαβία.

Στην τιμή προσφοράς δεν περιλαμβάνονται οι κοχλίες και τα περικόχλια.

6. ΑΞΙΟΛΟΓΗΣΗ

Η αξιολόγηση της προσφοράς θα γίνει από επιτροπή που θα συστήσει ο Εργοδότης λαμβάνοντας υπόψη :

- (α) την τιμή της εργολαβίας,
- (β) την εμπειρία - τεχνογνωσία του υποψήφιου,
- (γ) την δυνατότητά του Εργολάβου να διαχειριστεί επιτυχώς την ποιότητα των εργασιών κρίνοντας από το υποβαλλόμενο Πρόγραμμα Ποιότητας του εργοστασίου
- (δ) την δυνατότητά του Εργολάβου να διαχειριστεί επιτυχώς την έγκαιρη υλοποίηση και παράδοση σε λειτουργία,

Η ΑΡΙΟΝΑ διατηρεί το δικαίωμα, κατά την απόλυτη και αδέσμευτη κρίση της, της ανάθεσης της προμήθειας σε οποιονδήποτε επιθυμεί από όσους συμμετείχαν στο παρόν στάδιο ή σε επόμενα στάδια της διαδικασίας, ή ακόμη και σε κάποιον άλλο εκτός αυτών που συμμετείχαν, να απορρίψει οποιαδήποτε ή και όλες τις προσφορές κατά την απόλυτο κρίση της, χωρίς εξ αυτού του γεγονότος να υπάρχει οποιαδήποτε υποχρέωση ή ευθύνη ως προς οποιονδήποτε συμμετέχοντα.

Η πρόσκληση για την υποβολή προσφοράς δεν συνιστά

- ούτε πρόσκληση ή δέσμευση πρόσκλησης για την συμμετοχή σε διαγωνισμό
- ούτε ανάθεση ή/και συμφωνία παροχής συμβουλευτικών υπηρεσιών,
- συγγραφής προδιαγραφών
- ούτε υπόδειξη ευκαιρίας, ή μεσιτείας
- ούτε υπόσχεση μελλοντικής συνεργασίας.

7. ΔΙΑΡΚΕΙΑ ΙΣΧΥΟΣ ΠΡΟΣΦΟΡΑΣ

Κάθε προσφορά που υποβάλλεται θα έχει υποχρεωτικά ελαχίστη διάρκεια ισχύος (3) **τρεις μήνες** από την ημερομηνία υποβολής των προσφορών.

Η ΑΡΙΟΝΑ θα ενημερώσει εγγράφως τους προσφέροντες σε περίπτωση που απαιτείται παράταση της διάρκειας ισχύος των προσφορών. Σε αυτήν την περίπτωση, ο προσφέρων μπορεί να ειδοποιήσει εγγράφως και εντός τριών εργασίμων ημερών από την σχετική ανακοίνωση της ΑΡΙΟΝΑ ότι εναντιώνεται στην παράταση και αποσύρει την προσφορά του. Σε κάθε άλλη περίπτωση θα θεωρείται ότι έχει δεχτεί την παράταση.

Για την ΑΡΙΟΝΑ ΕΛΛΑΣ ΑΕ.
Η ΕΠΙΤΡΟΠΗ ΔΙΑΓΩΝΙΣΜΩΝ