


ΠΛΑΚΑ ΟΡΟΦΗΣ
Πλάκα d=40

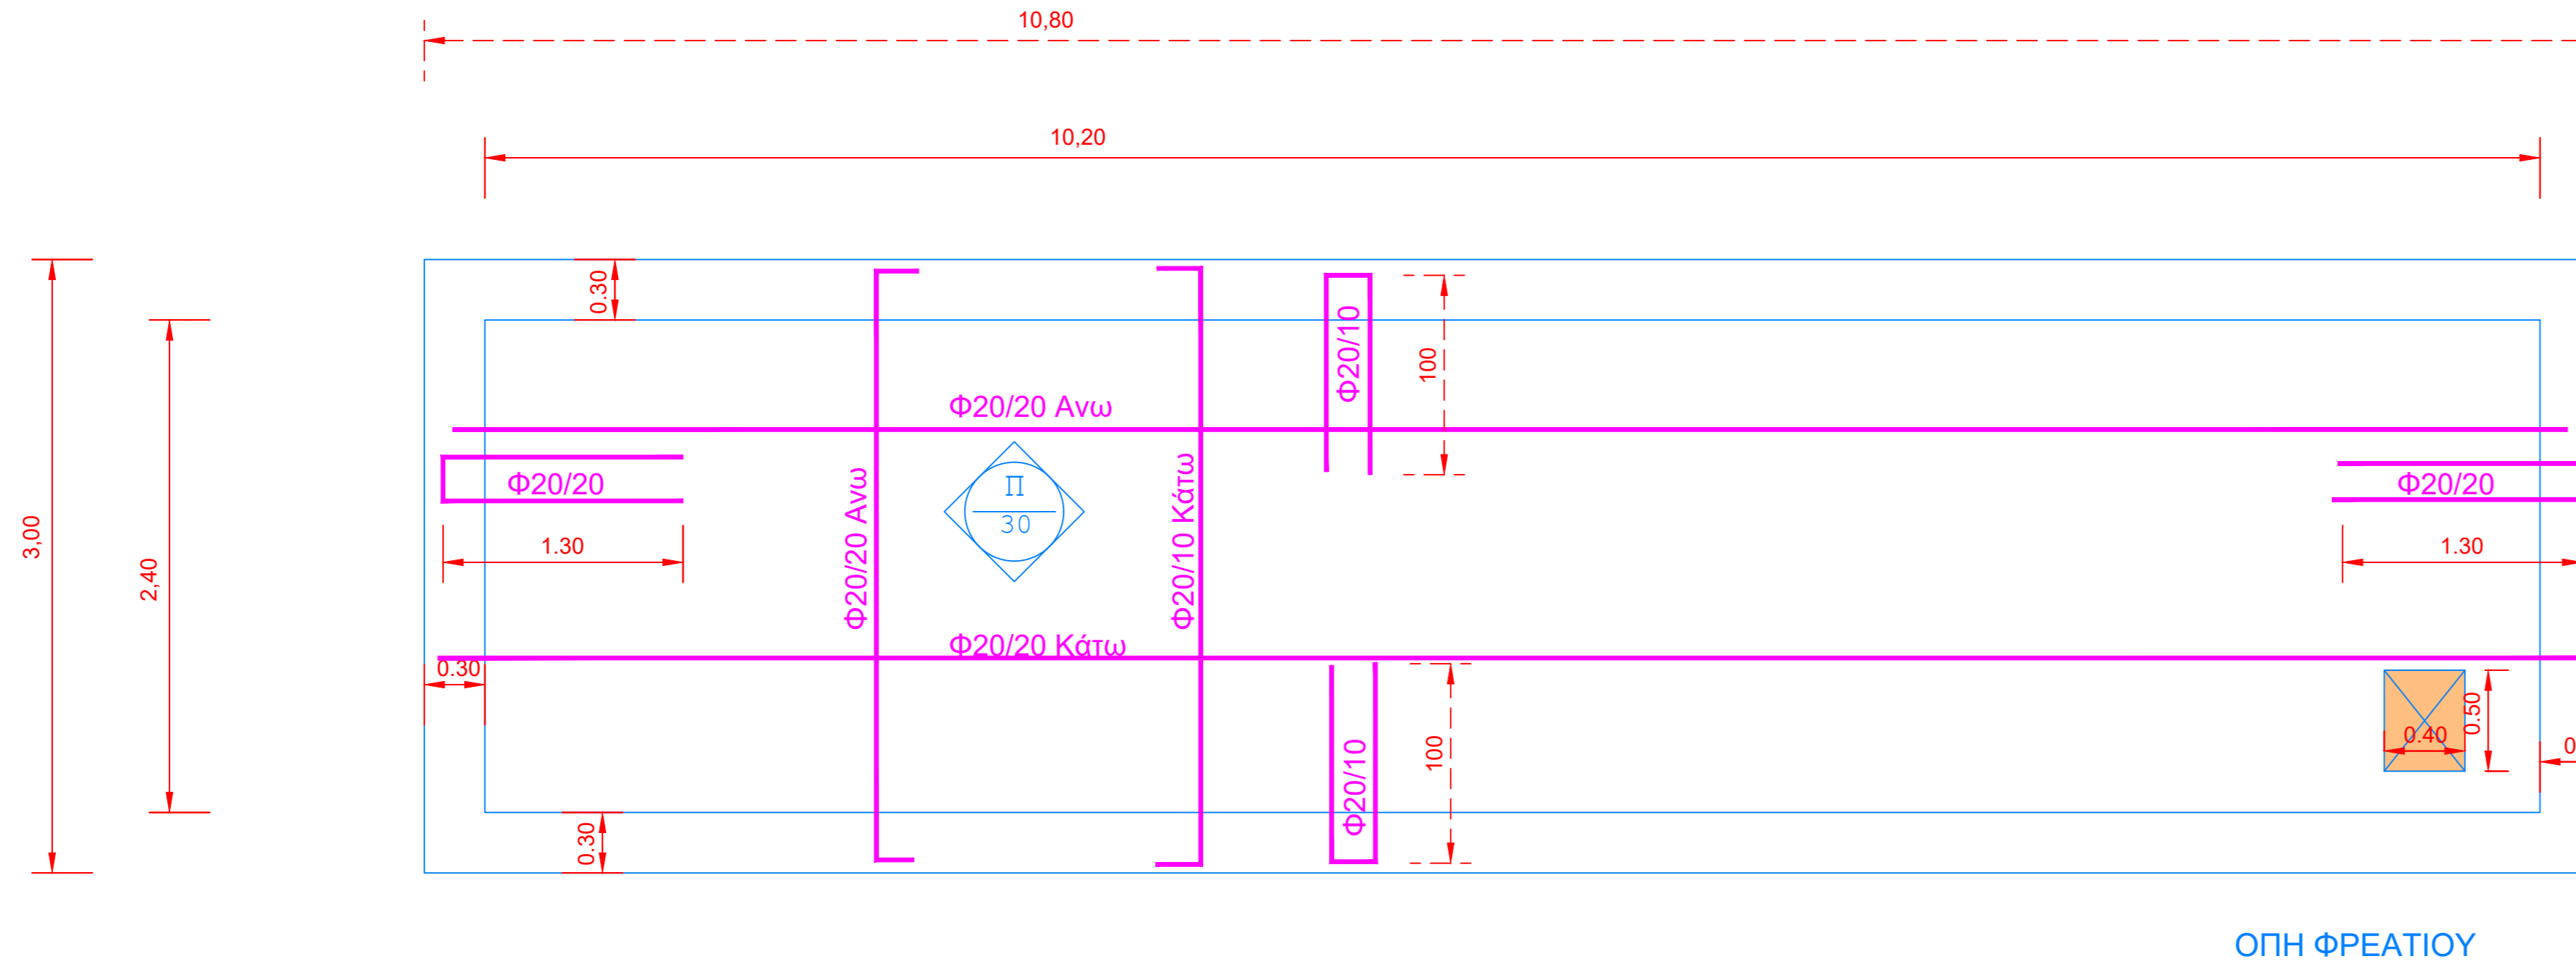


ΟΠΗ ΦΡΕΑΤΙΟΥ


ΔΕΞΑΜΕΝΗ ΑΝΤΛΗΣΗΣ
10,80 X 3,00 (X 4,00)

Σκυρόδεμα C35/45
Χάλυβας B500C ΓΑΛΒΑΝ
Επικάλυψη 5 εκ
Εσωτερ επιφάνεια Σκυροδεμα ΛΕΙΑ


ΘΕΜΕΛΙΩΣΗ
Πλάκα d=40
Τοιχωμ =30

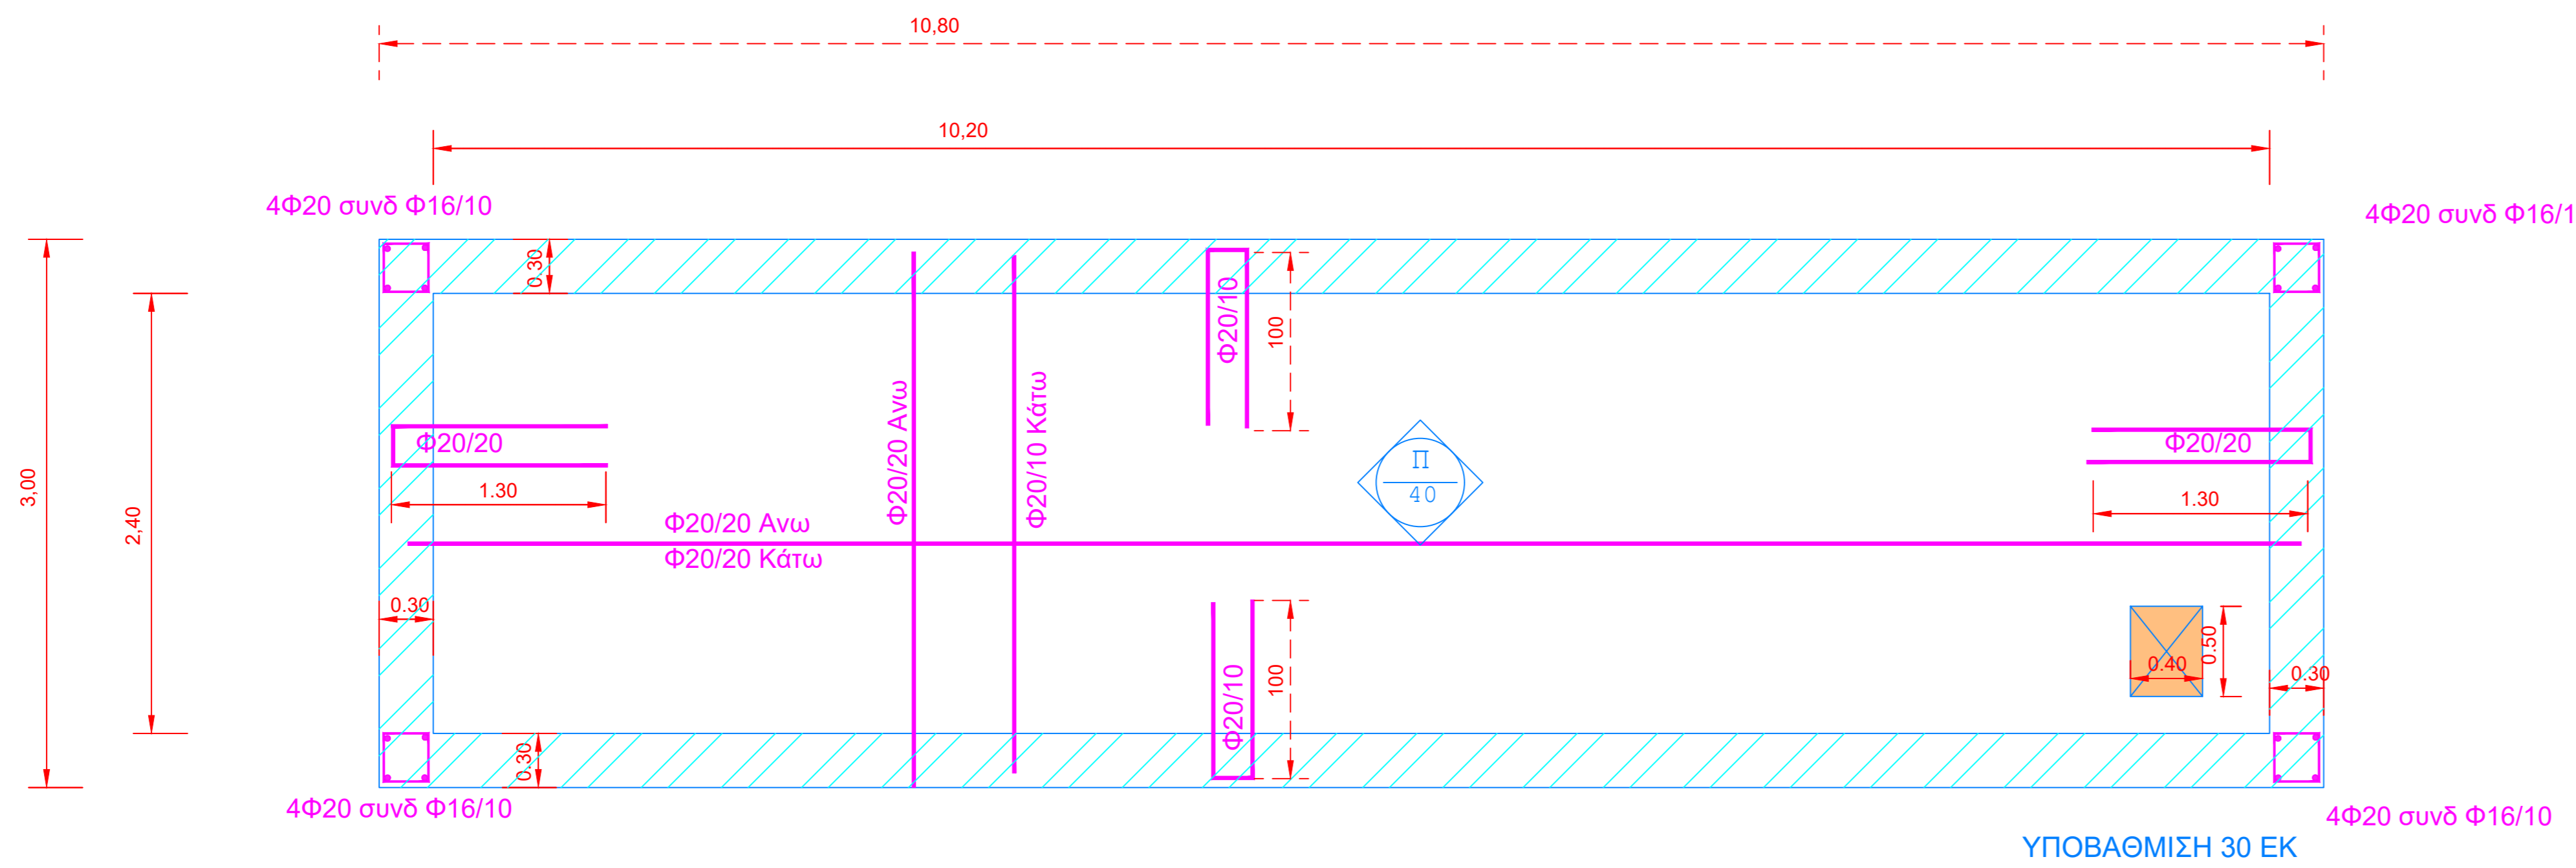

ΥΠΟΒΑΘΜΙΣΗ 30 ΕΚ

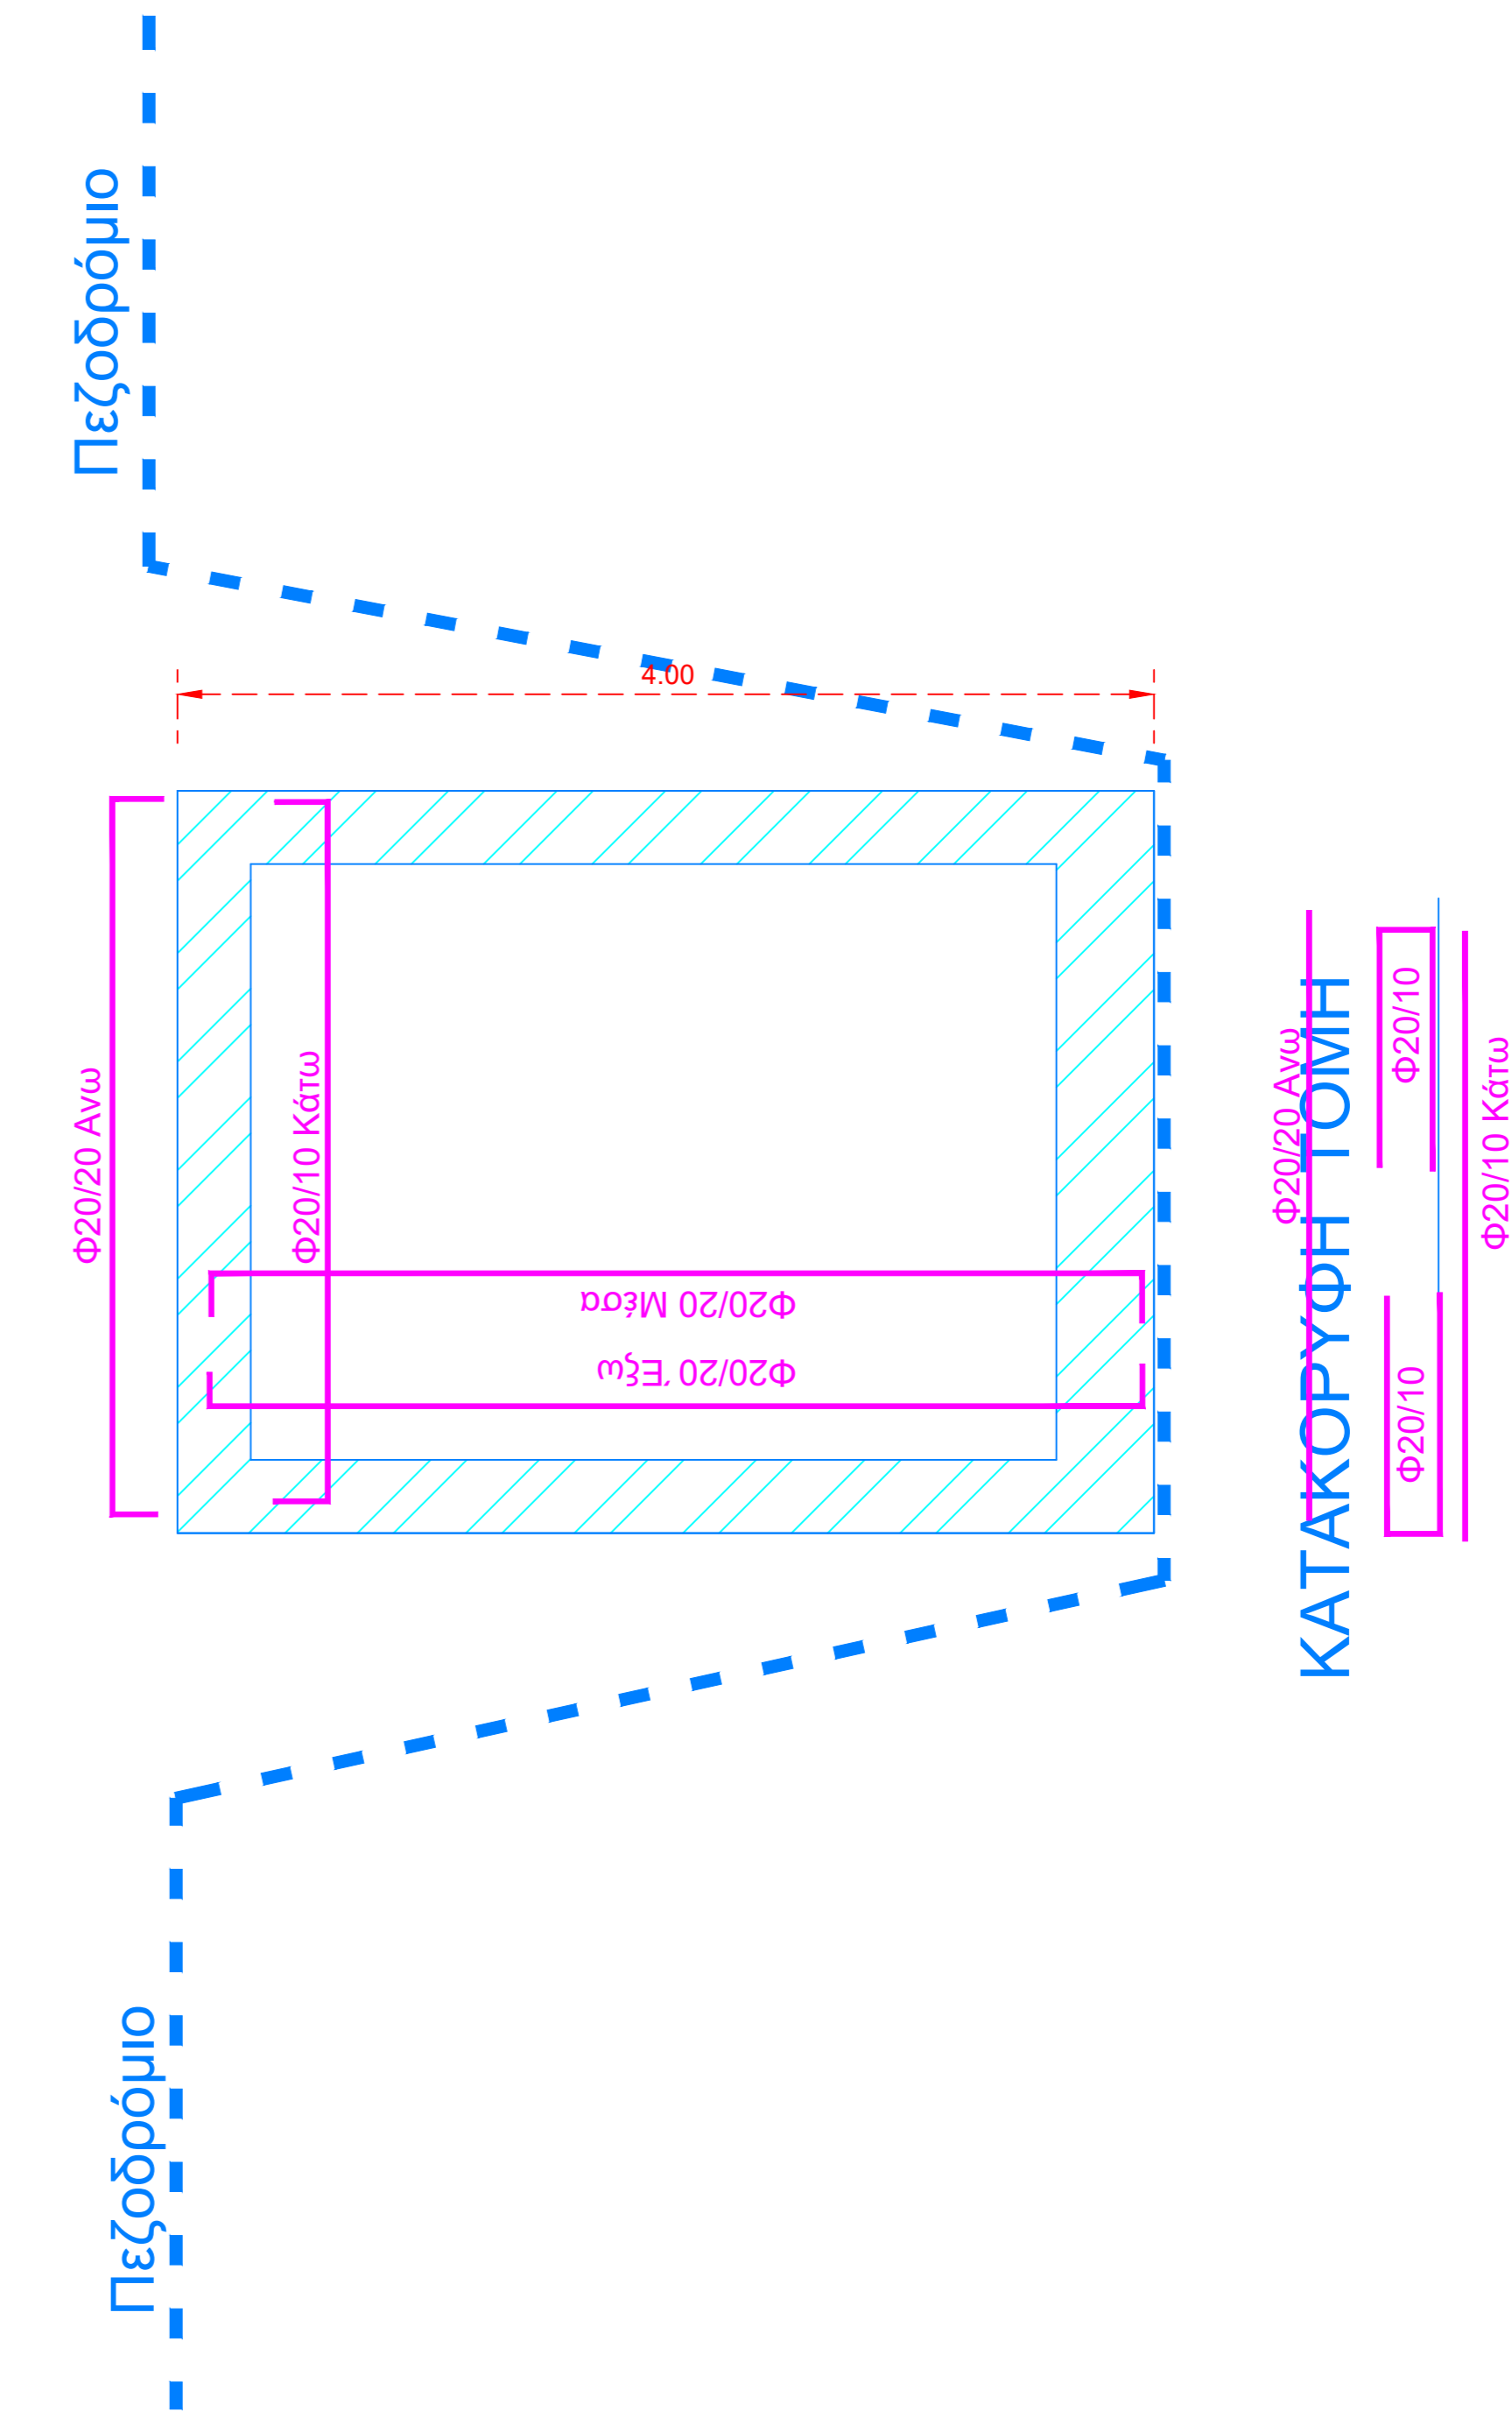

Πεζοδρόμιο

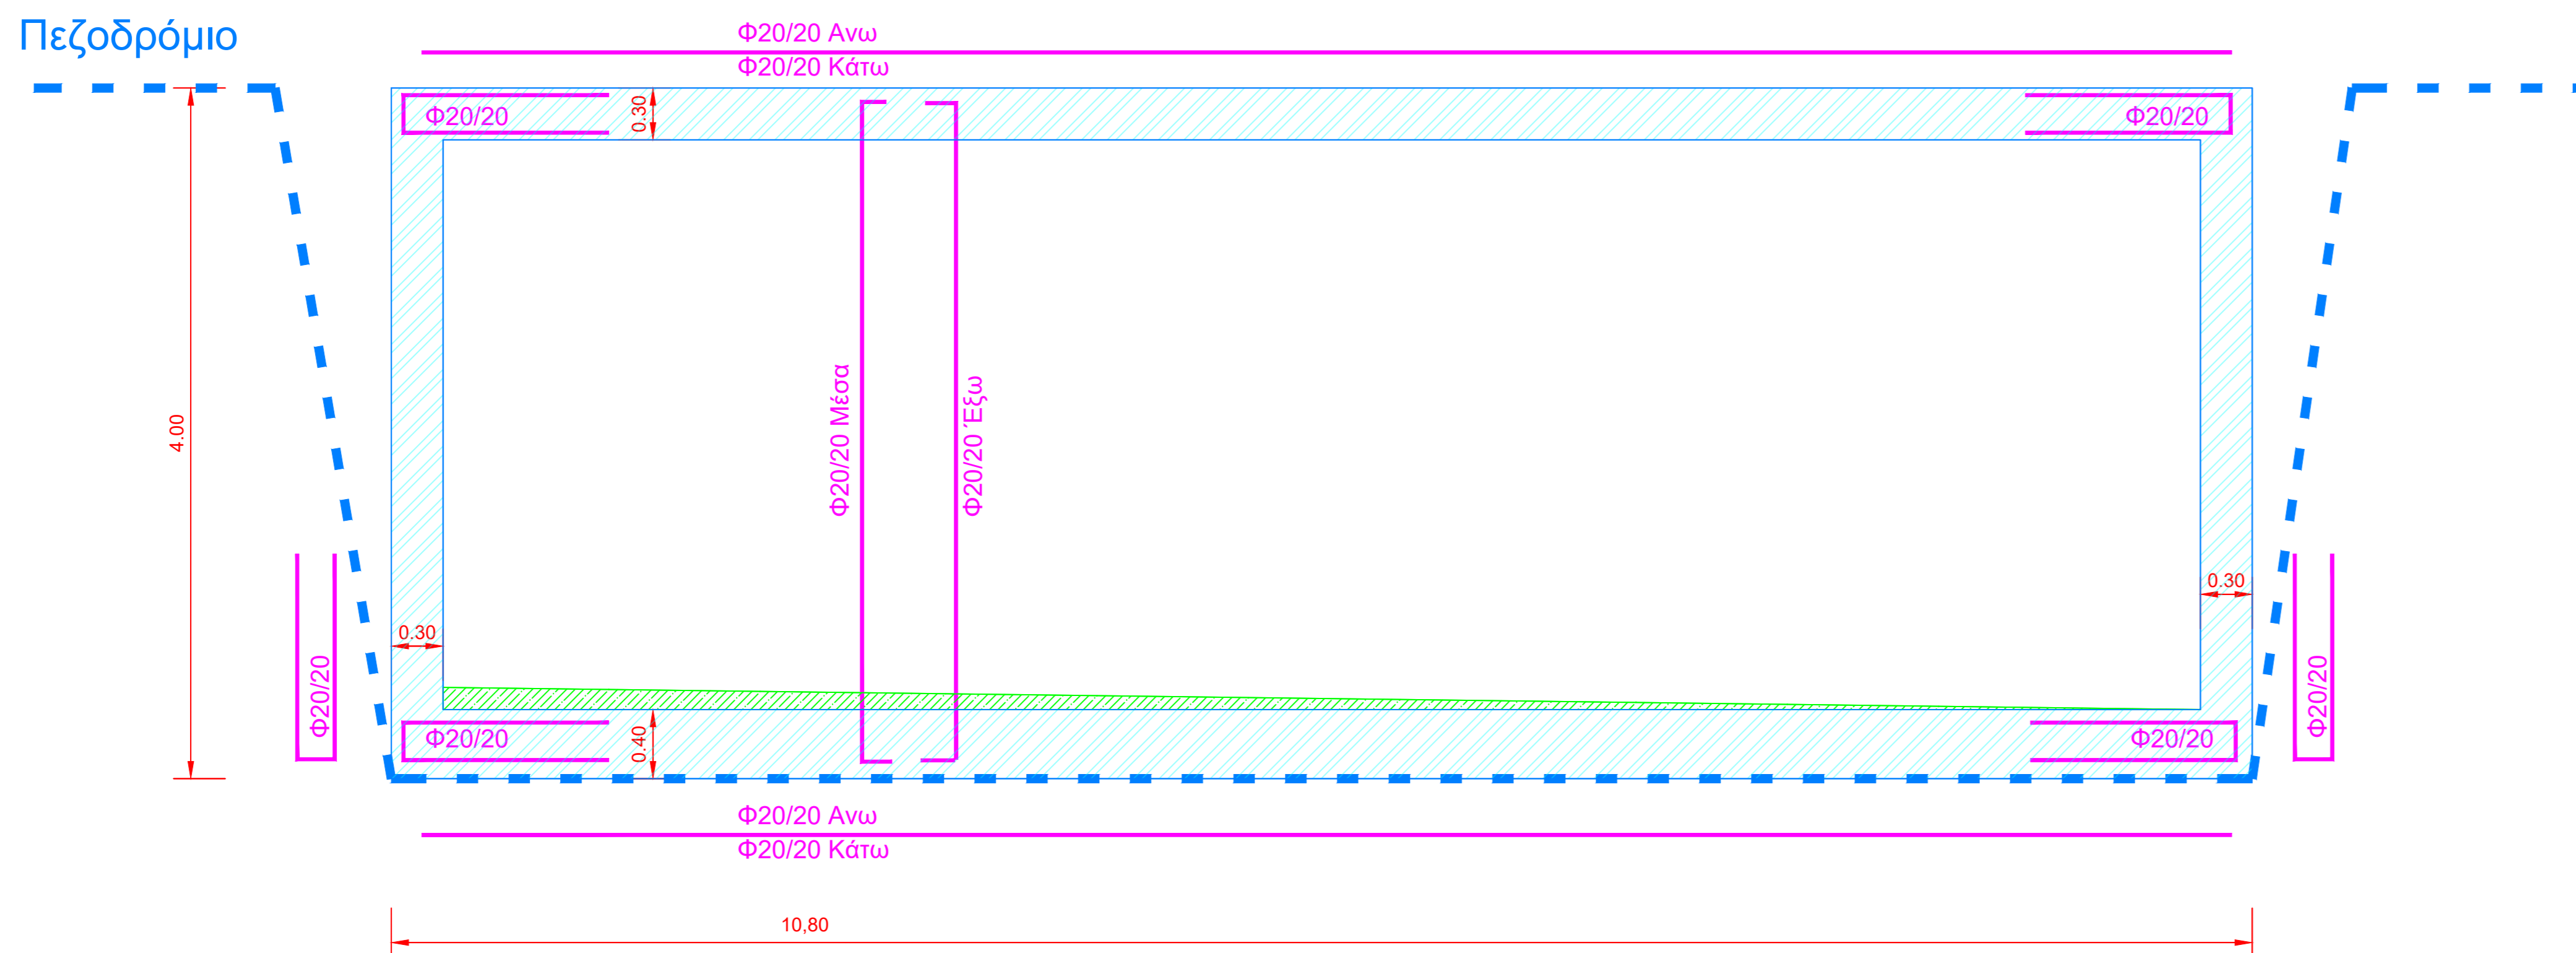

ΚΑΤΑΚΟΡΥΦΗ ΤΟΜΗ