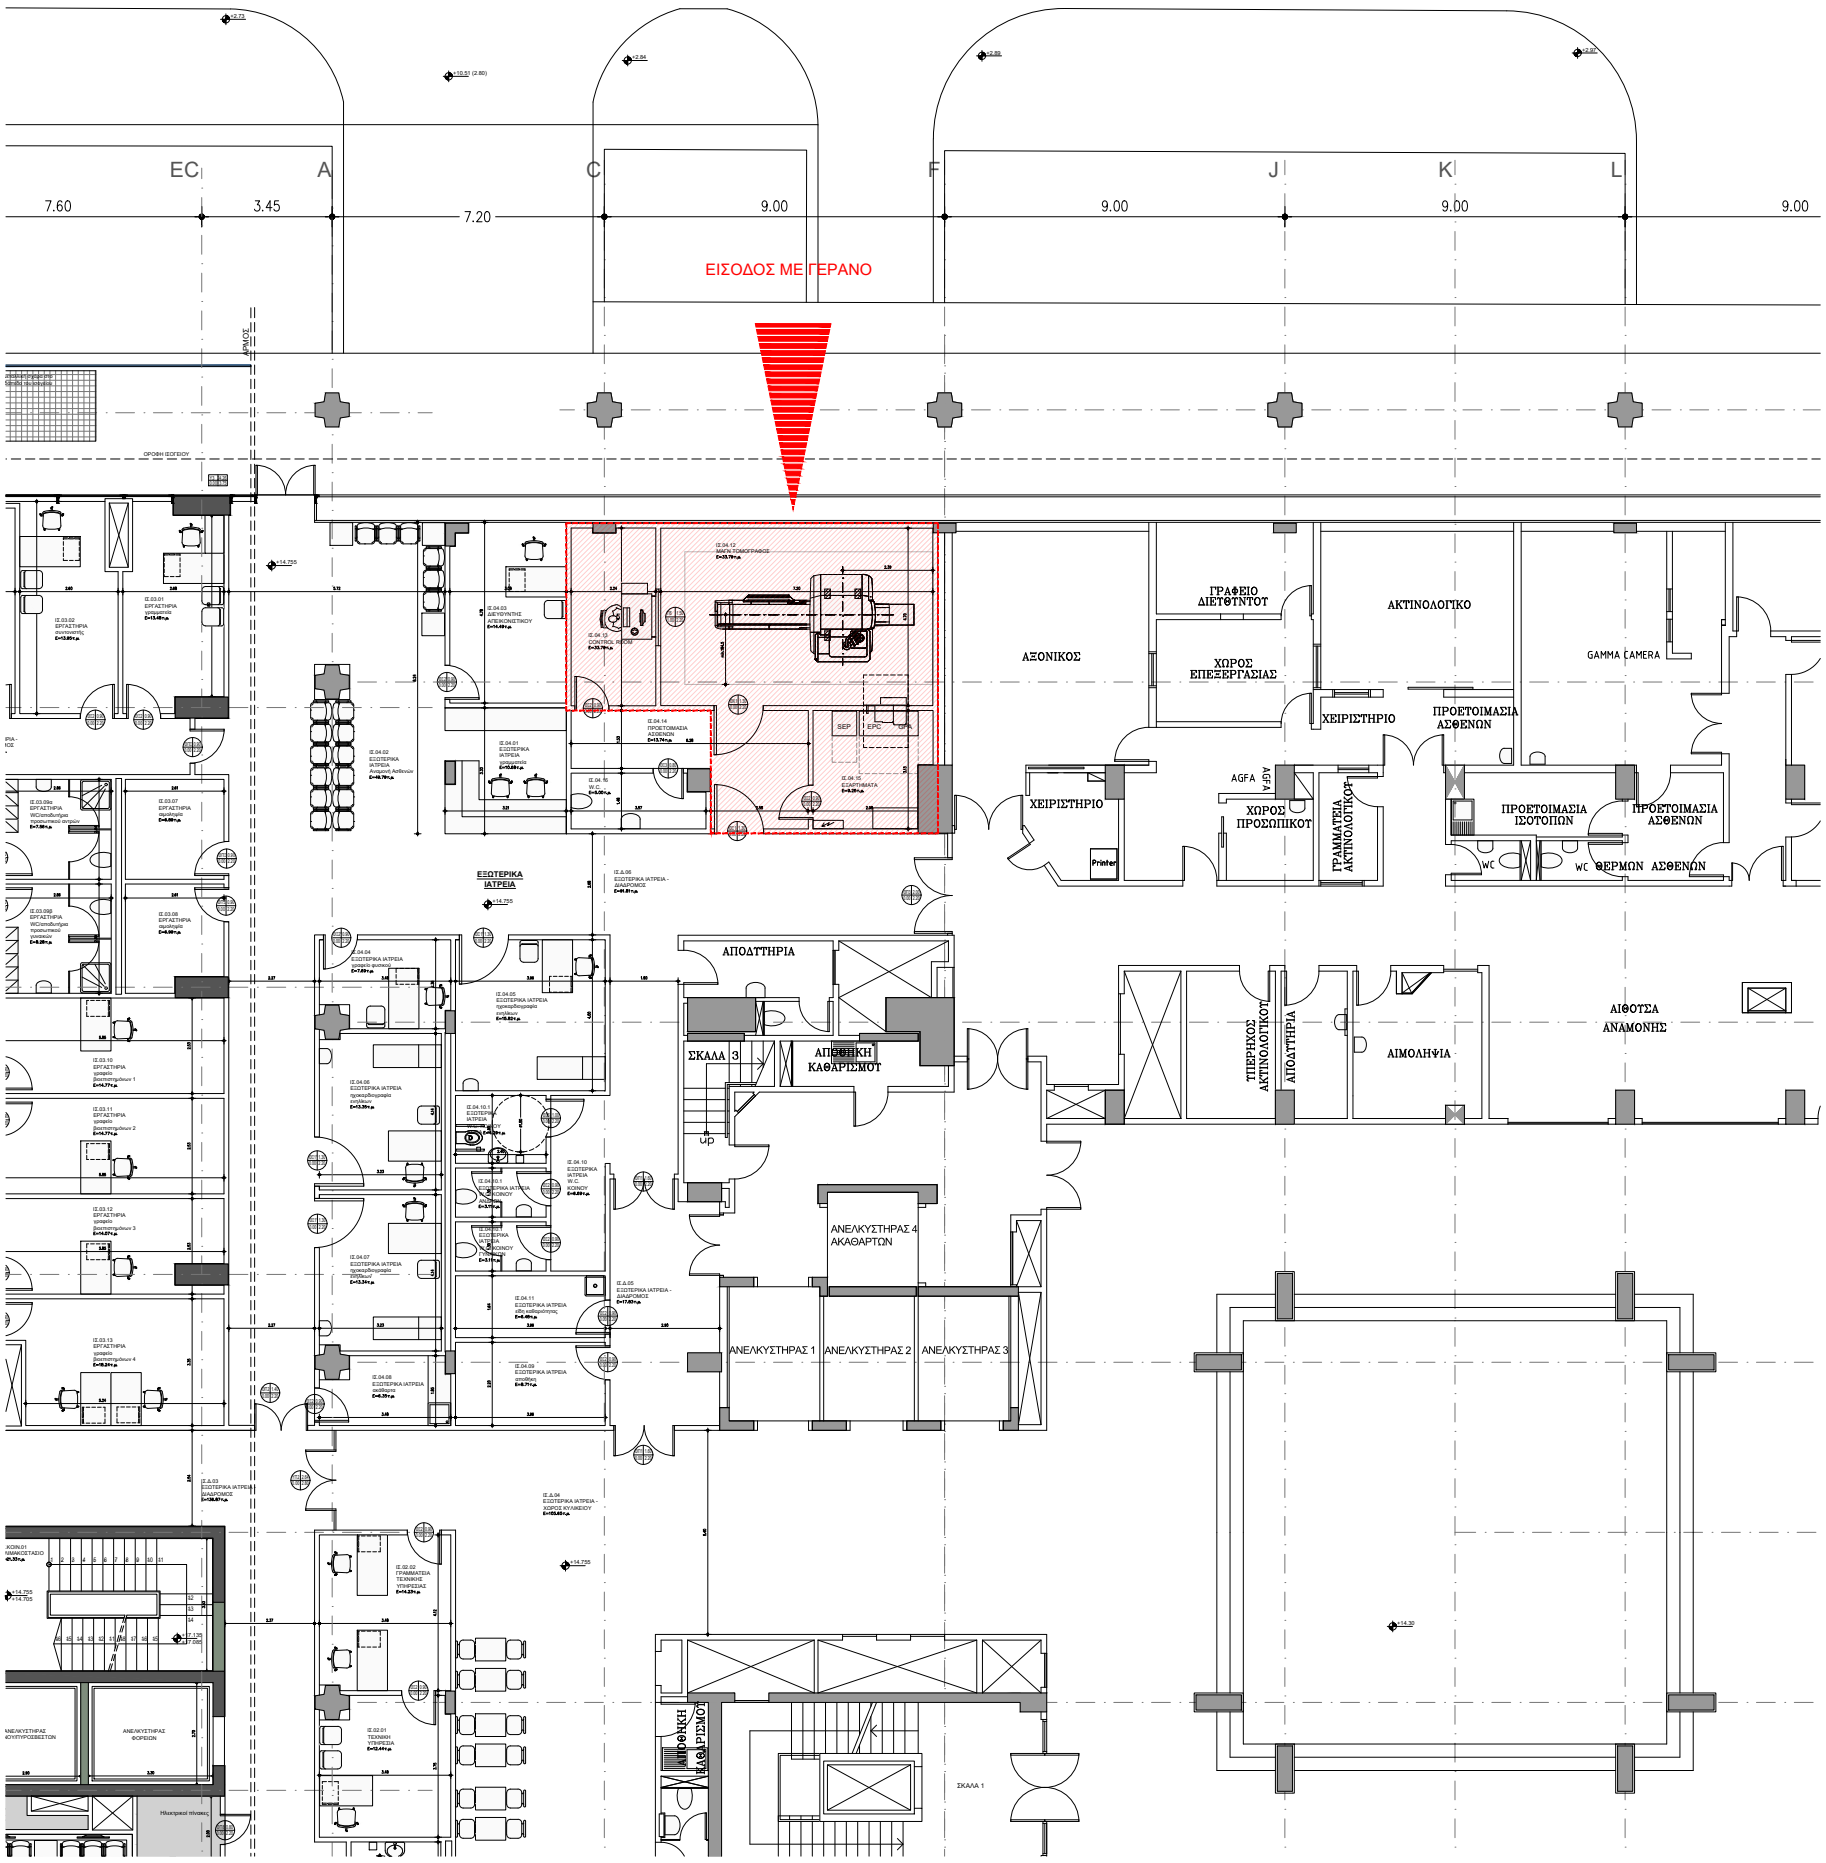ΟΔΟΣ ΔΟΪΡΑΝΗΣ ΠΛ. 20 μ.