


2N

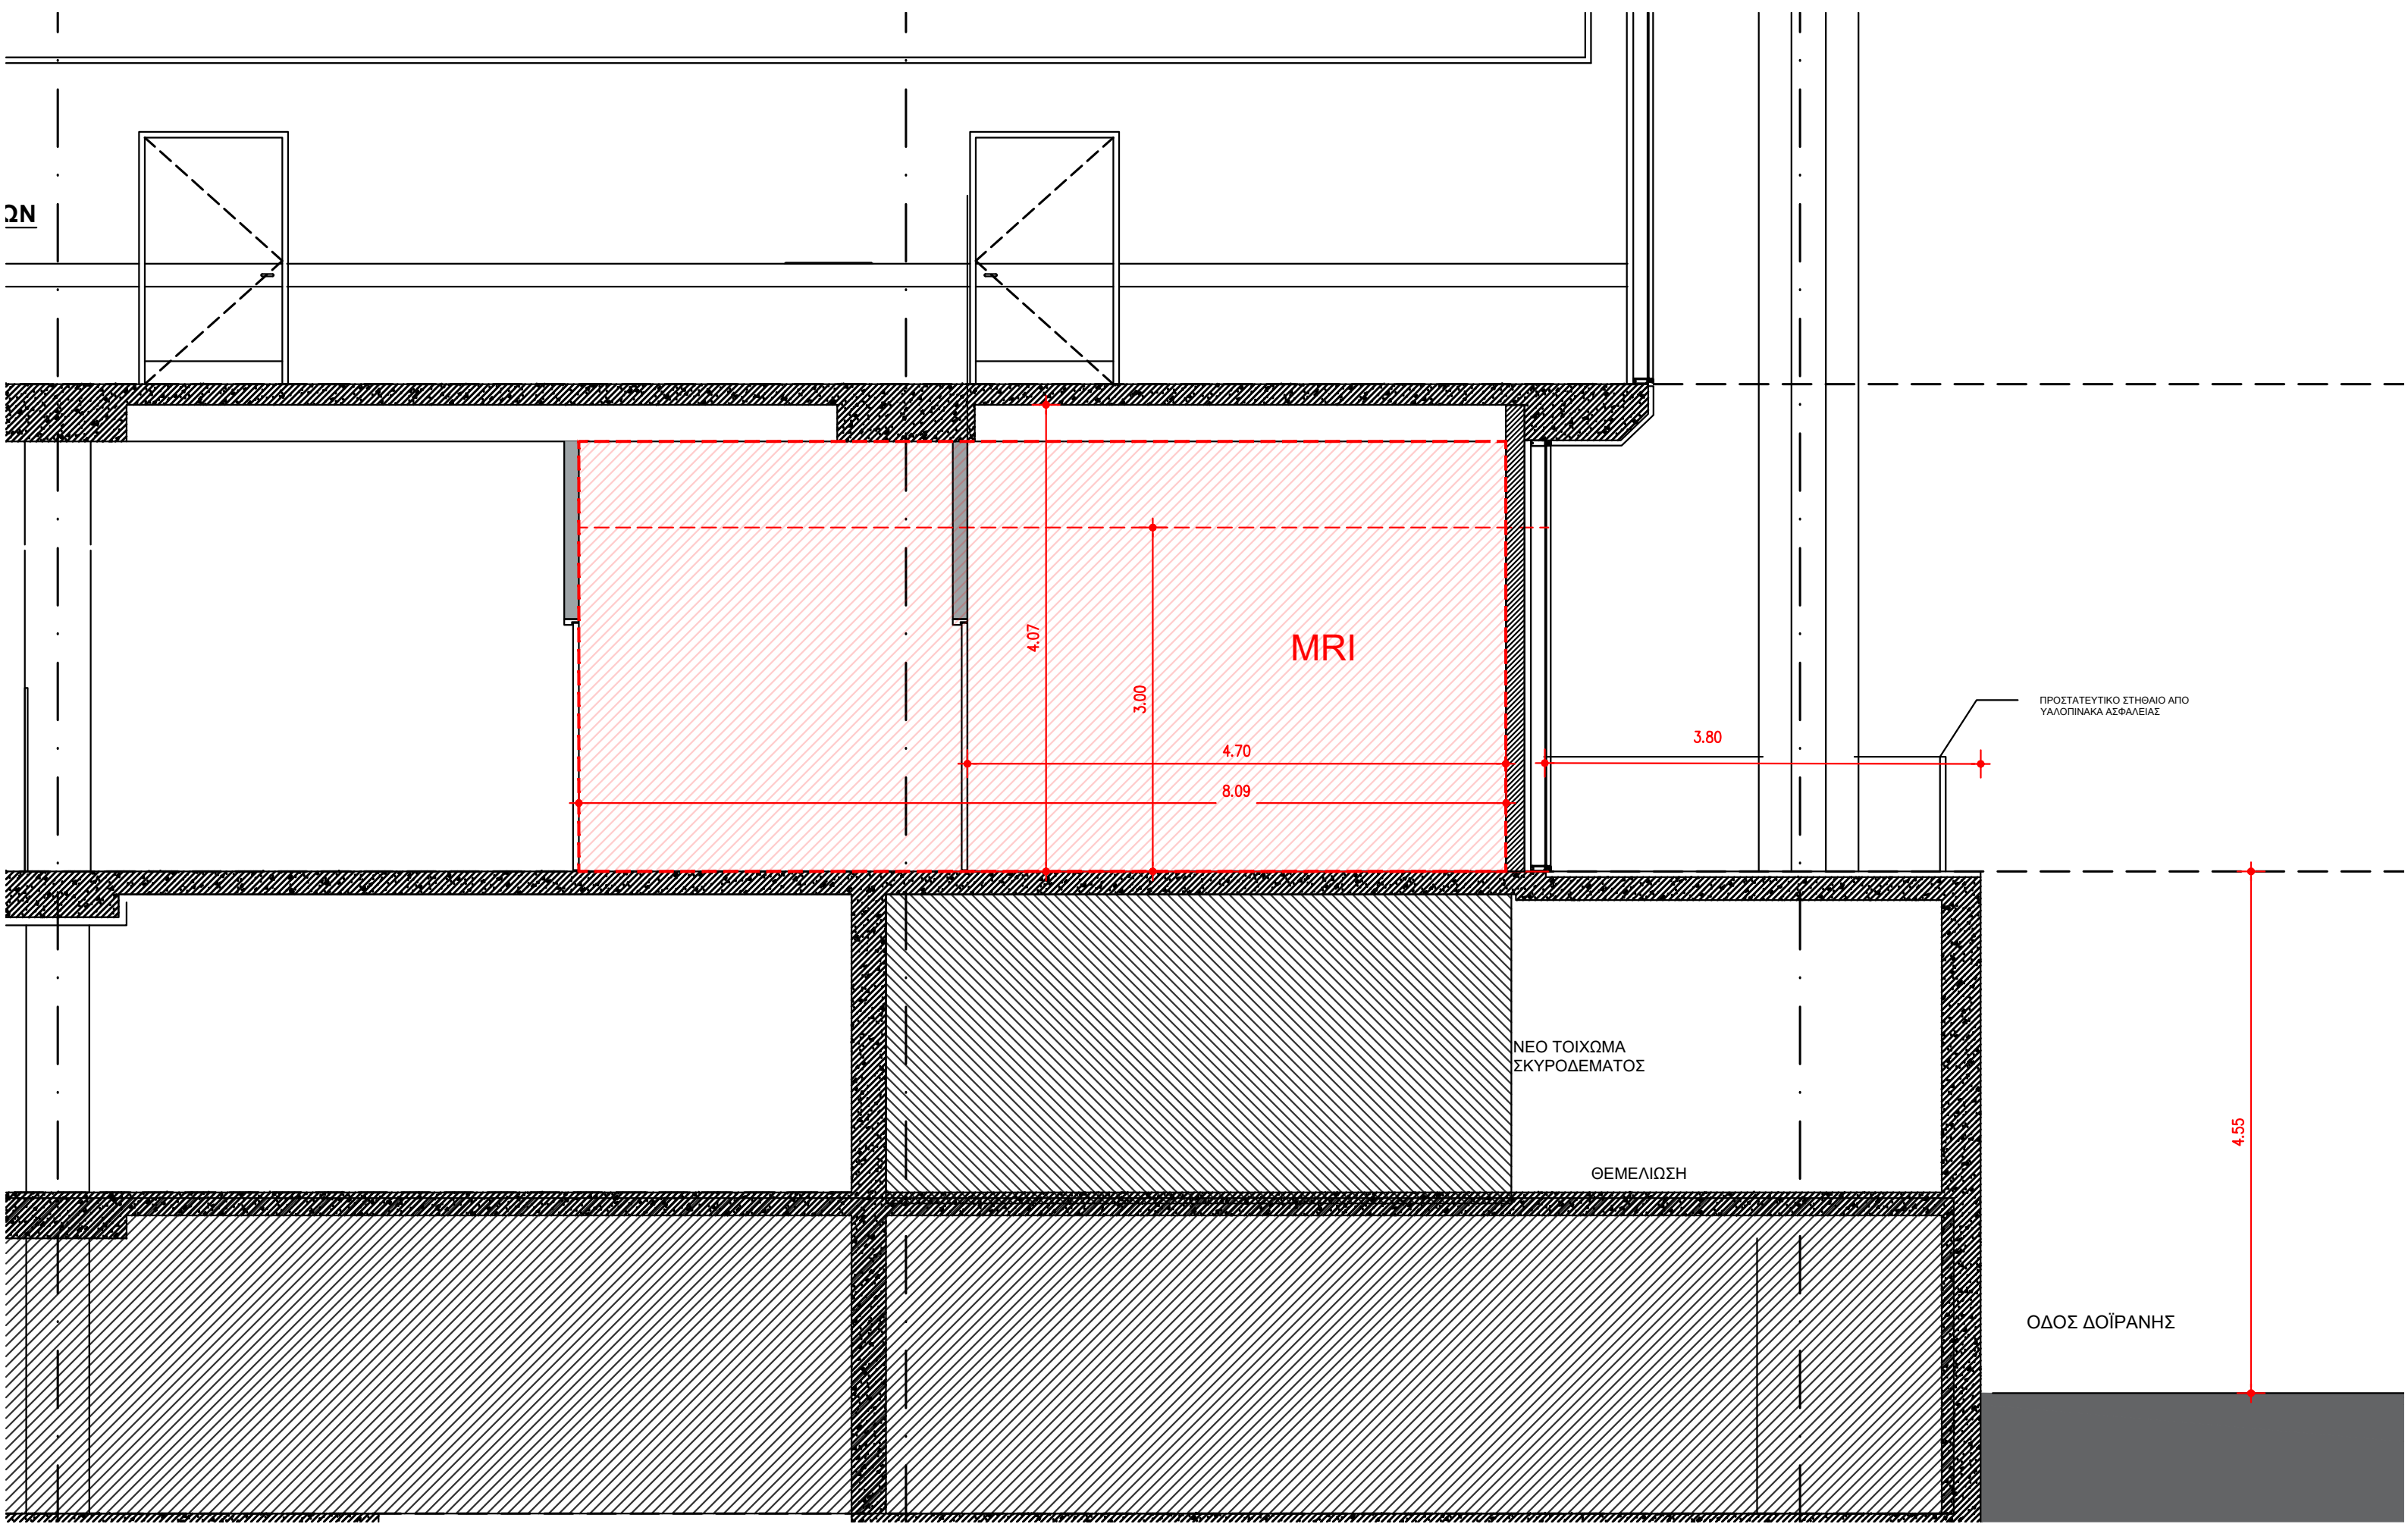

MRI

4.07

3.00

4.70

8.09

3.80

ΠΡΟΣΤΑΤΕΥΤΙΚΟ ΣΤΗΘΑΙΟ ΑΠΟ  
ΥΑΛΟΠΙΝΑΚΑ ΑΣΦΑΛΕΙΑΣ

ΝΕΟ ΤΟΙΧΩΜΑ  
ΣΚΥΡΟΔΕΜΑΤΟΣ

ΘΕΜΕΛΙΩΣΗ

4.55

ΟΔΟΣ ΔΟΪΡΑΝΗΣ