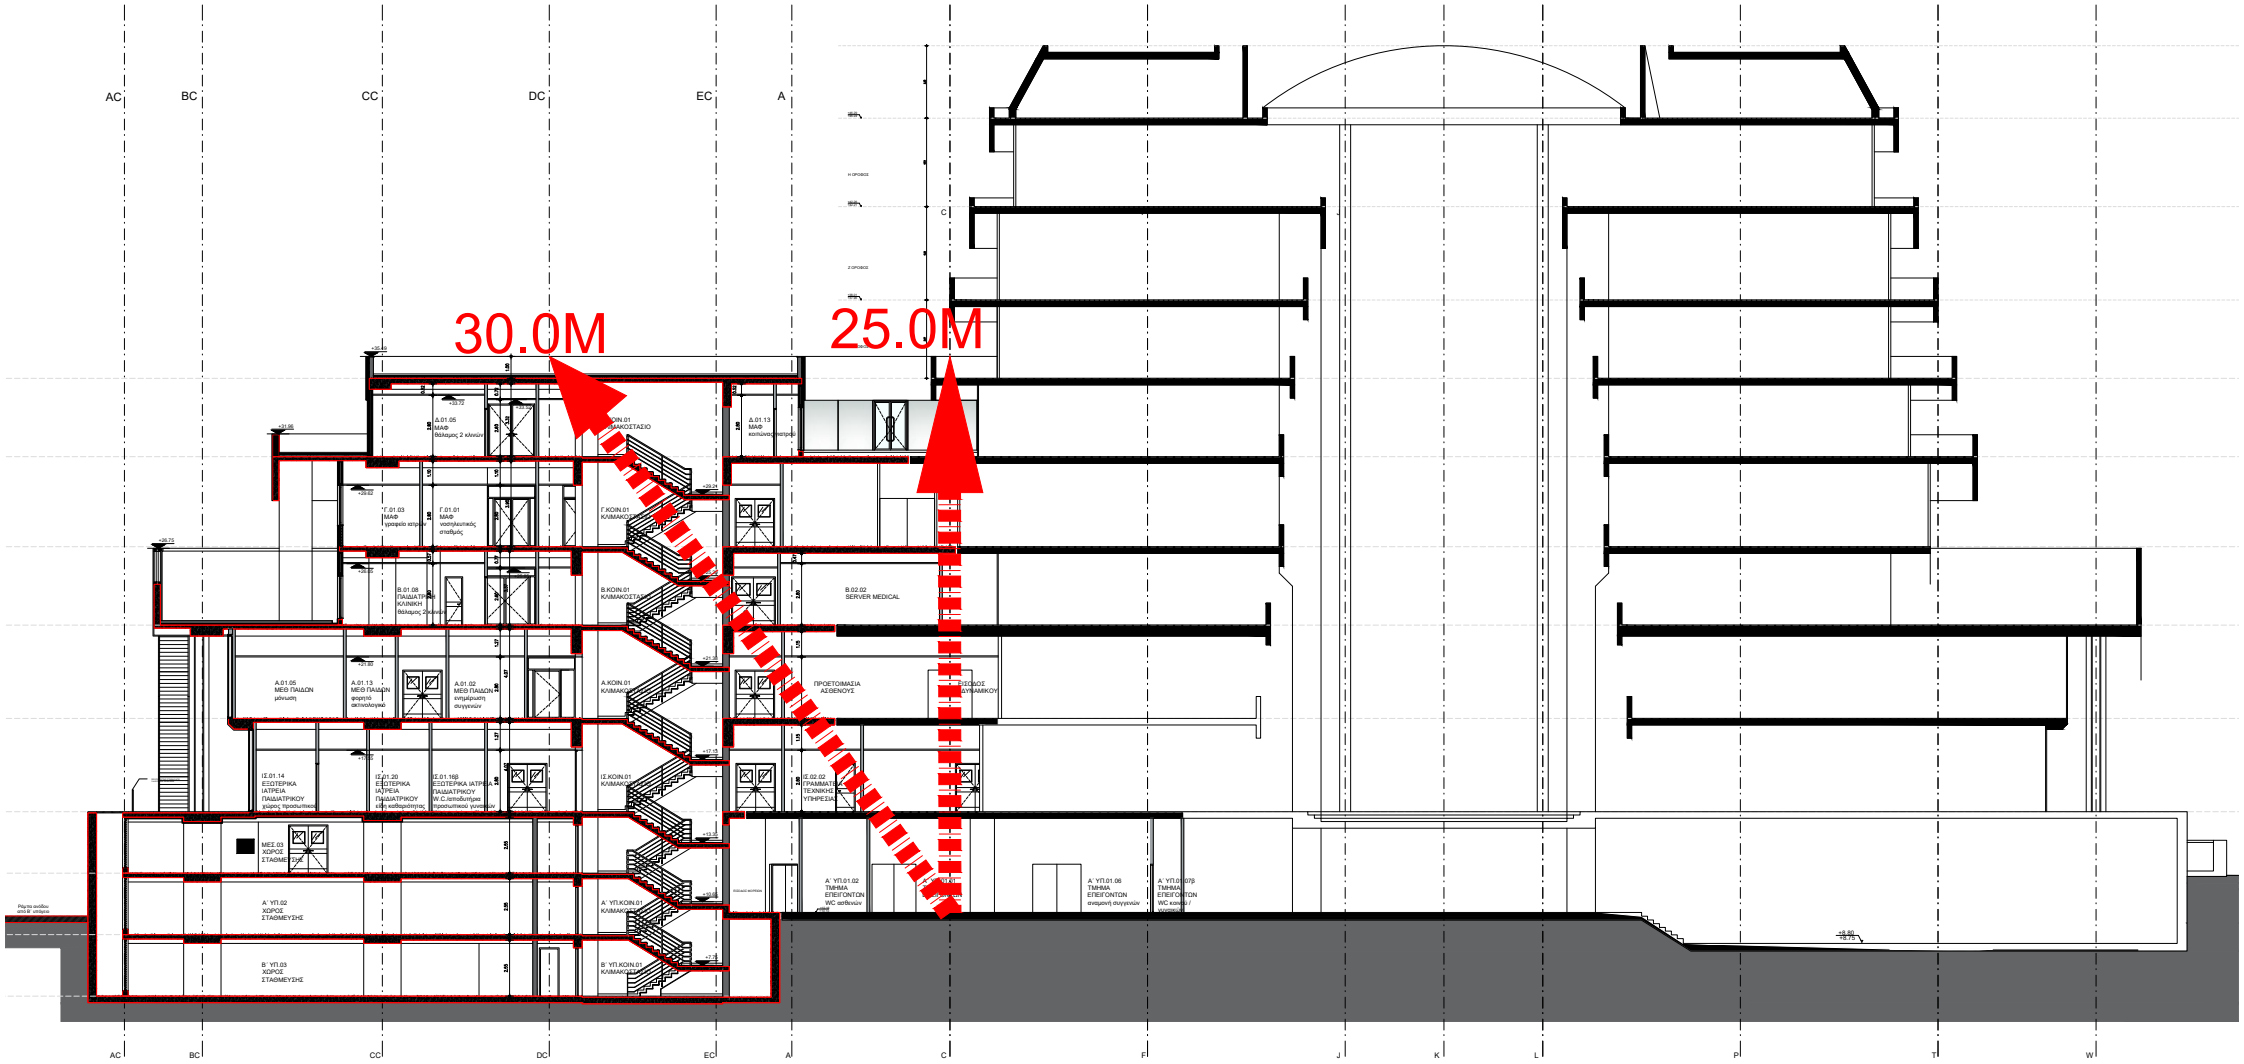
30.0M
25.0M
AC
BC
CC
DC
EC
A
C
F
J
K
L
P
T
W
Α.01.05
ΜΑΦ
θάλαμος 2 κλινών
Γ.01.03
ΜΑΦ
ιχνηλάτης
Γ.01.01
ΜΑΦ
νοσηλευτικός
σταθμός
Γ.ΚΟΙΝ.01
ΚΛΙΜΑΚΟΣΤΑΣΙΟ
Α.01.13
ΜΑΦ
Β.01.08
ΠΑΙΔΙΑΤΡΙΚΗ
ΚΛΙΝΙΚΗ
Β.ΚΟΙΝ.01
ΚΛΙΜΑΚΟΣΤΑΣΙΟ
Β.02.02
SERVER MEDICAL
Α.01.05
ΜΕΘ ΠΑΙΔΩΝ
μόνωση
Α.01.13
ΜΕΘ ΠΑΙΔΩΝ
φορητό
ακτινολογικό
Α.01.02
ΜΕΘ ΠΑΙΔΩΝ
ενημέρωση
συγγενών
Α.ΚΟΙΝ.01
ΚΛΙΜΑΚΟΣΤΑΣΙΟ
ΠΡΟΕΤΟΙΜΑΣΙΑ
ΑΣΘΕΝΟΥΣ
ΕΞΟΔΟΣ
ΔΥΝΑΜΙΚΟΥ
Ι.Ε.01.14
ΕΣΩΤΕΡΙΚΑ
ΙΑΤΡΕΙΑ
ΠΑΙΔΙΑΤΡΙΚΟΥ
χώρος πρακτικάς
Ι.Ε.01.20
ΕΣΩΤΕΡΙΚΑ
ΙΑΤΡΕΙΑ
ΠΑΙΔΙΑΤΡΙΚΟΥ
χώρος ασθενούς
Ι.Ε.01.16Β
ΕΣΩΤΕΡΙΚΑ ΙΑΤΡΕΙΑ
ΠΑΙΔΙΑΤΡΙΚΟΥ
W.C.-ιατροδυτάρια
πρακτικάς νοσηλευτών
Ι.Ε.ΚΟΙΝ.01
ΚΛΙΜΑΚΟΣΤΑΣΙΟ
Ι.Ε.02.02
ΓΡΑΦΕΙΑ ΤΕΧΝΙΚΗΣ
ΥΠΗΡΕΣΙΑΣ
ΜΕΣ.03
ΧΩΡΟΣ
ΣΤΑΘΜΕΥΣΗΣ
Α΄ ΥΠ.02
ΧΩΡΟΣ
ΣΤΑΘΜΕΥΣΗΣ
Β΄ ΥΠ.03
ΧΩΡΟΣ
ΣΤΑΘΜΕΥΣΗΣ
Α΄ ΥΠ.ΚΟΙΝ.01
ΚΛΙΜΑΚΟΣΤΑΣΙΟ
Β΄ ΥΠ.ΚΟΙΝ.01
ΚΛΙΜΑΚΟΣΤΑΣΙΟ
Α΄ ΥΠ.01.02
ΤΜΗΜΑ
ΕΠΕΙΓΟΝΤΟΝ
WC ασθενών
Α΄ ΥΠ.01.06
ΤΜΗΜΑ
ΕΠΕΙΓΟΝΤΟΝ
ενεργοή συγγενών
Α΄ ΥΠ.01.07Β
ΤΜΗΜΑ
ΕΠΕΙΓΟΝΤΟΝ
WC κοινό /
ιατροδυτάρια
+29.60
+28.75