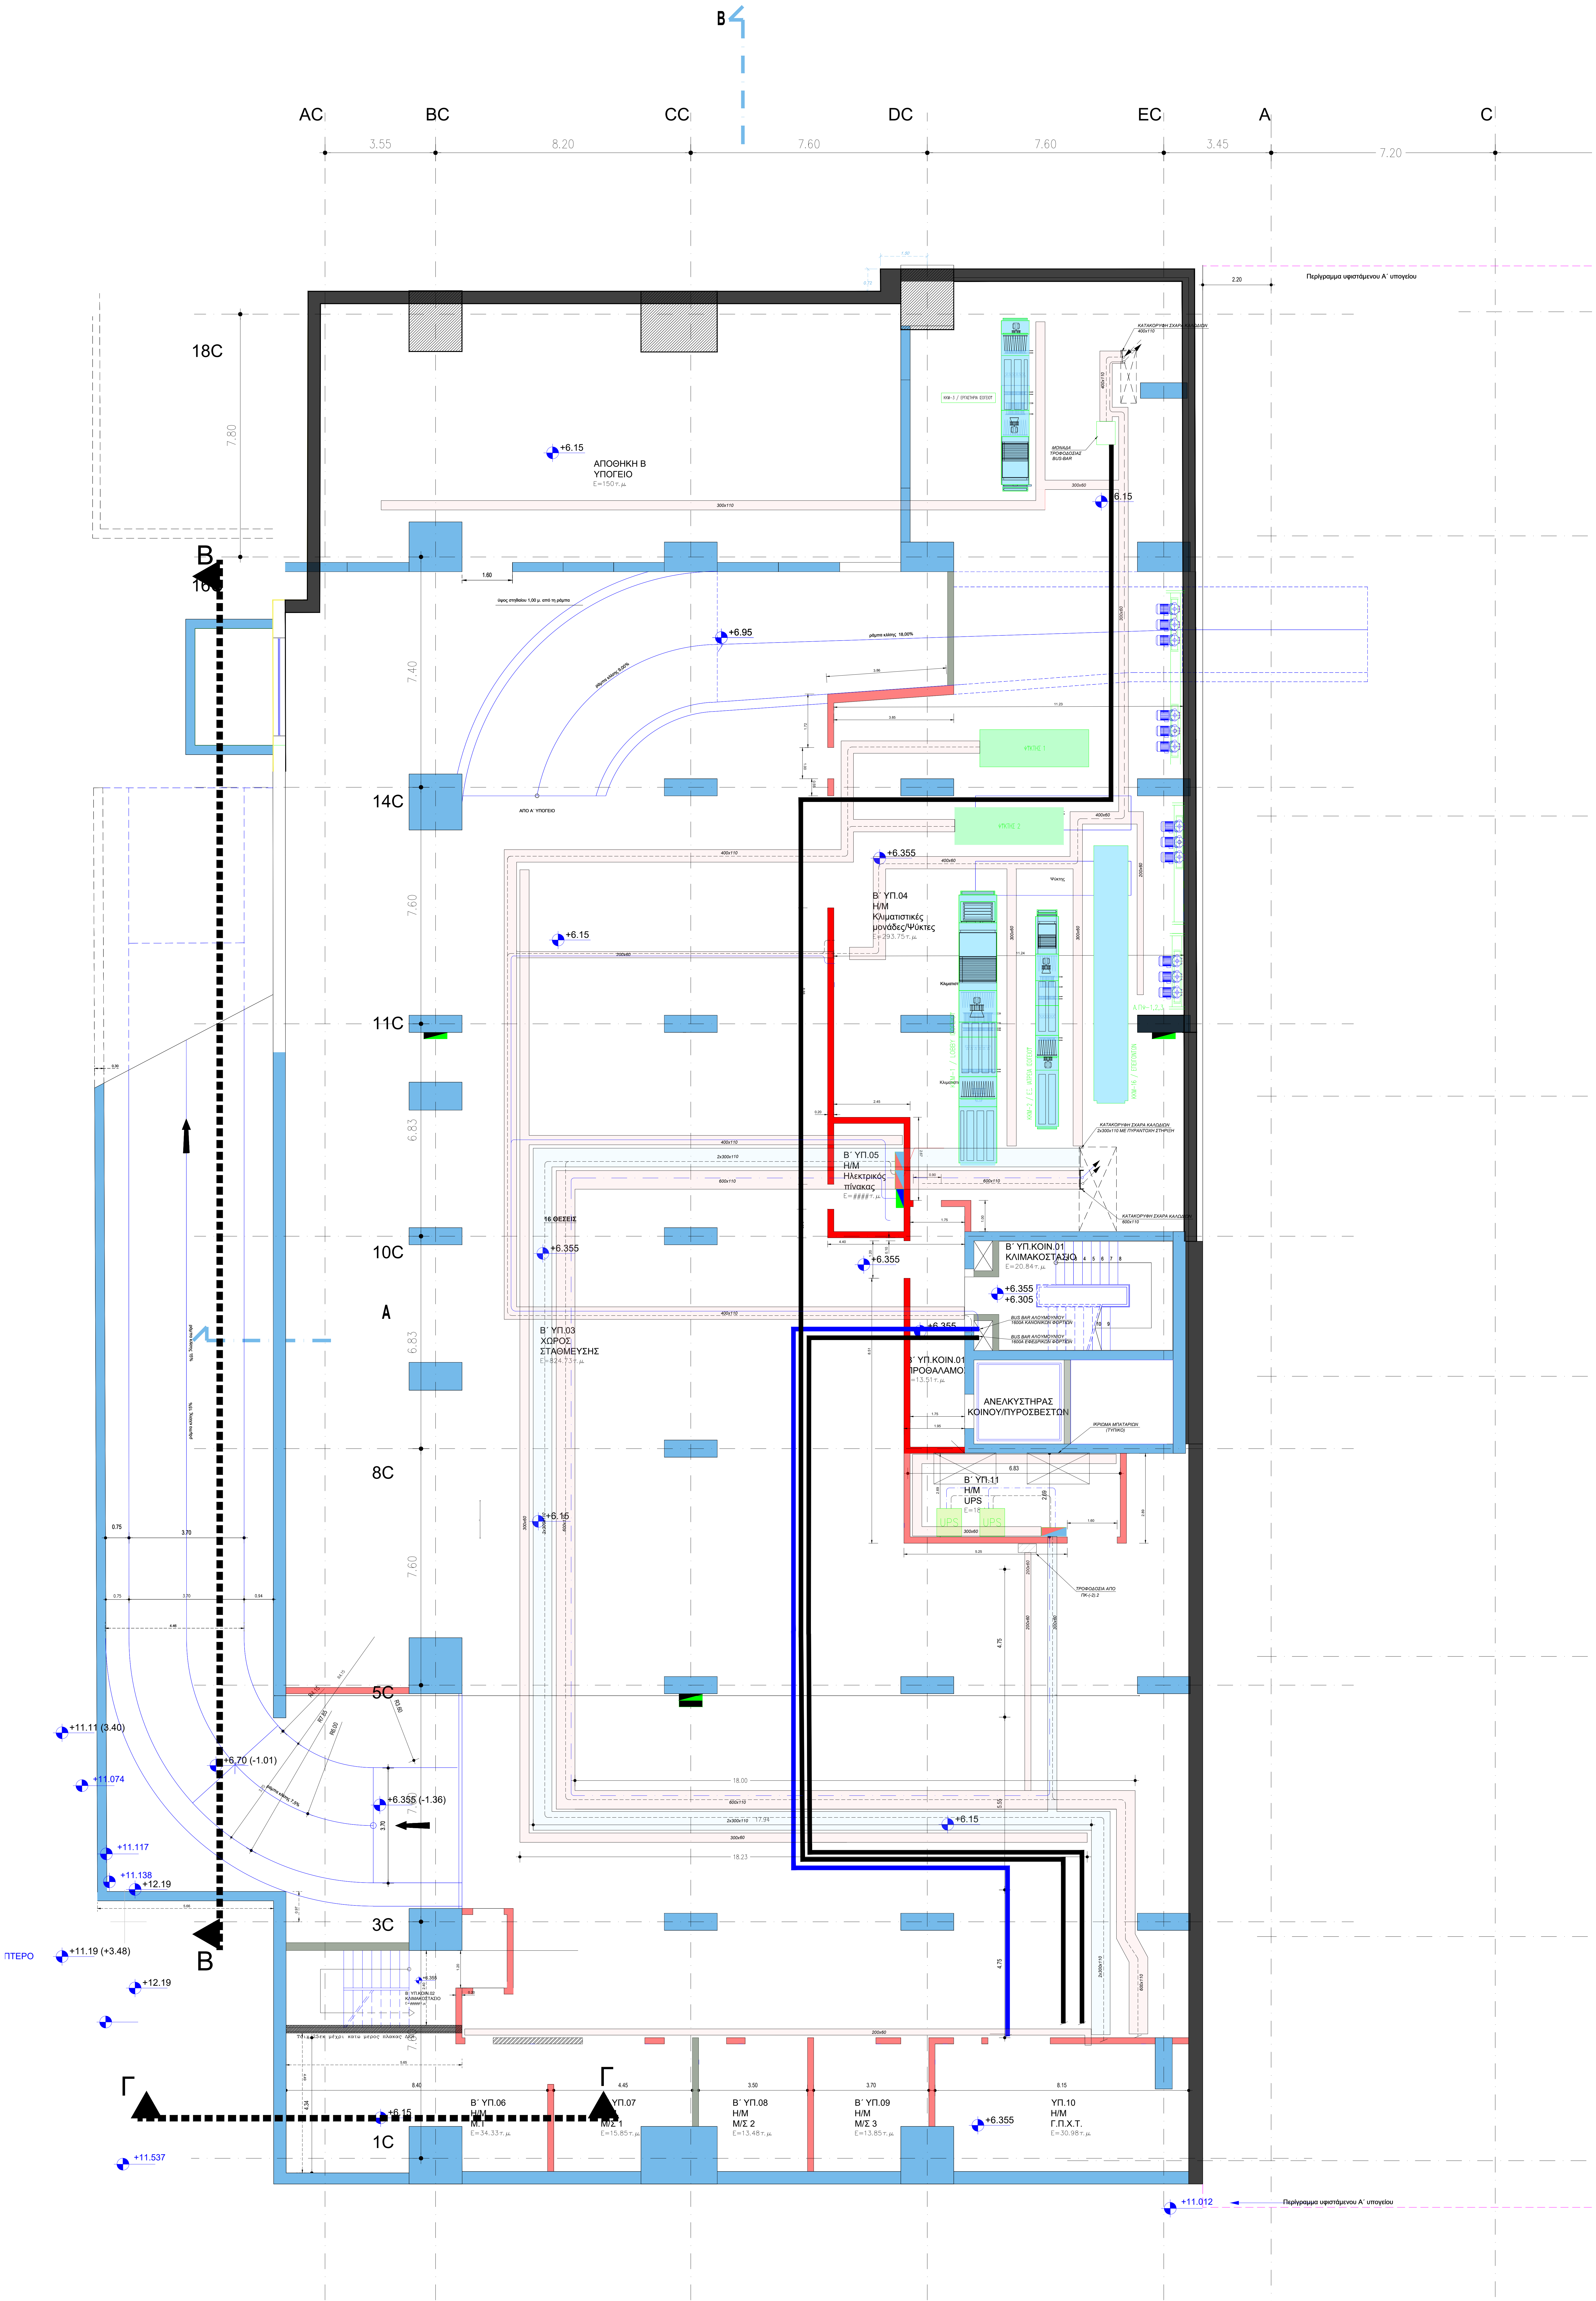
AC
BC
CC
DC
EC
A
C
3.55
8.20
7.60
7.60
3.45
7.20
18C
16C
14C
11C
10C
8C
5C
3C
1C
B
Γ
Περίγραμμα υφιστάμενου Α΄ υπογείου
ΑΠΟΘΗΚΗ Β ΥΠΟΓΕΙΟ
Ε=150τ.μ.
+6.15
ΚΚΜ-3 / ΕΡΓΑΣΤΗΡΙΑ ΙΣΟΓΕΙΟΥ
ΚΑΤΑΚΟΡΥΦΗ ΣΧΑΡΑ ΚΑΛΩΔΙΩΝ 400x110
ΜΟΝΑΔΑ ΤΡΟΦΟΔΟΣΙΑΣ BUS-BAR
300x110
300x60
ύψος στηθαίου 1,00 μ. από τη ράμπα
+6.95
ράμπα κλίσης 18,00%
ράμπα κλίσης 9,00%
ΑΠΟ Α΄ ΥΠΟΓΕΙΟ
ΨΥΚΤΗΣ 1
ΨΥΚΤΗΣ 2
+6.355
Β΄ ΥΠ.04
Η/Μ
Κλιματιστικές μονάδες/Ψύκτες
Ε=293.75τ.μ.
Ψύκτης
ΚΚΜ-1 / LOBBY ΙΣΟΓΕΙΟΥ
ΚΚΜ-2 / Ε.Ξ. ΙΑΤΡΕΙΑ ΙΣΟΓΕΙΟΥ
ΚΚΜ-16 / ΕΠΕΙΓΟΝΤΩΝ
Α.ΠΨ-1,2,3
ΚΑΤΑΚΟΡΥΦΗ ΣΧΑΡΑ ΚΑΛΩΔΙΩΝ 2x300x110 ΜΕ ΠΥΡΑΝΤΟΧΗ ΣΤΗΡΙΞΗ
ΚΑΤΑΚΟΡΥΦΗ ΣΧΑΡΑ ΚΑΛΩΔΙΩΝ 600x110
Β΄ ΥΠ.05
Η/Μ
Ηλεκτρικός πίνακας
Ε=####τ.μ.
600x110
16 ΘΕΣΕΙΣ
Β΄ ΥΠ.03
ΧΩΡΟΣ ΣΤΑΘΜΕΥΣΗΣ
Ε=824.73τ.μ.
Β΄ ΥΠ.ΚΟΙΝ.01
ΚΛΙΜΑΚΟΣΤΑΣΙΟ
Ε=20.84τ.μ.
+6.355
+6.305
BUS BAR ΑΛΟΥΜΙΝΙΟΥ 1600A ΚΑΝΟΝΙΚΩΝ ΦΟΡΤΙΩΝ
BUS BAR ΑΛΟΥΜΙΝΙΟΥ 1600A ΕΦΕΔΡΙΚΩΝ ΦΟΡΤΙΩΝ
Β΄ ΥΠ.ΚΟΙΝ.01
ΠΡΟΘΑΛΑΜΟΣ
Ε=13.51τ.μ.
ΑΝΕΛΚΥΣΤΗΡΑΣ ΚΟΙΝΟΥ/ΠΥΡΟΣΒΕΣΤΩΝ
ΙΚΡΙΩΜΑ ΜΠΑΤΑΡΙΩΝ (ΤΥΠΙΚΟ)
Β΄ ΥΠ.11
Η/Μ
UPS
UPS
UPS
ΤΡΟΦΟΔΟΣΙΑ ΑΠΟ ΠΚ-(-2).2
ράμπα κλίσης 15%
ράμπα κλίσης 7,5%
R4.15
R7.85
R6.00
R3.60
+11.11 (3.40)
+6.70 (-1.01)
+11.074
+6.355 (-1.36)
+11.117
+11.138
+12.19
ΠΤΕΡΟ
+11.19 (+3.48)
+12.19
+11.537
Β΄ ΥΠ.ΚΟΙΝ.02
ΚΛΙΜΑΚΟΣΤΑΣΙΟ
Ε=#####τ.μ.
Τοιχ.25εκ μέχρι κατω μερος πλακας ΔΕΗ
200x60
2x300x110
600x110
Β΄ ΥΠ.06
Η/Μ
Μ.Τ
Ε=34.33τ.μ.
ΥΠ.07
Μ/Σ 1
Ε=15.85τ.μ.
Β΄ ΥΠ.08
Η/Μ
Μ/Σ 2
Ε=13.48τ.μ.
Β΄ ΥΠ.09
Η/Μ
Μ/Σ 3
Ε=13.85τ.μ.
ΥΠ.10
Η/Μ
Γ.Π.Χ.Τ.
Ε=30.98τ.μ.
+11.012

-3 ΥΠΟΓΕΙΟ +6.15