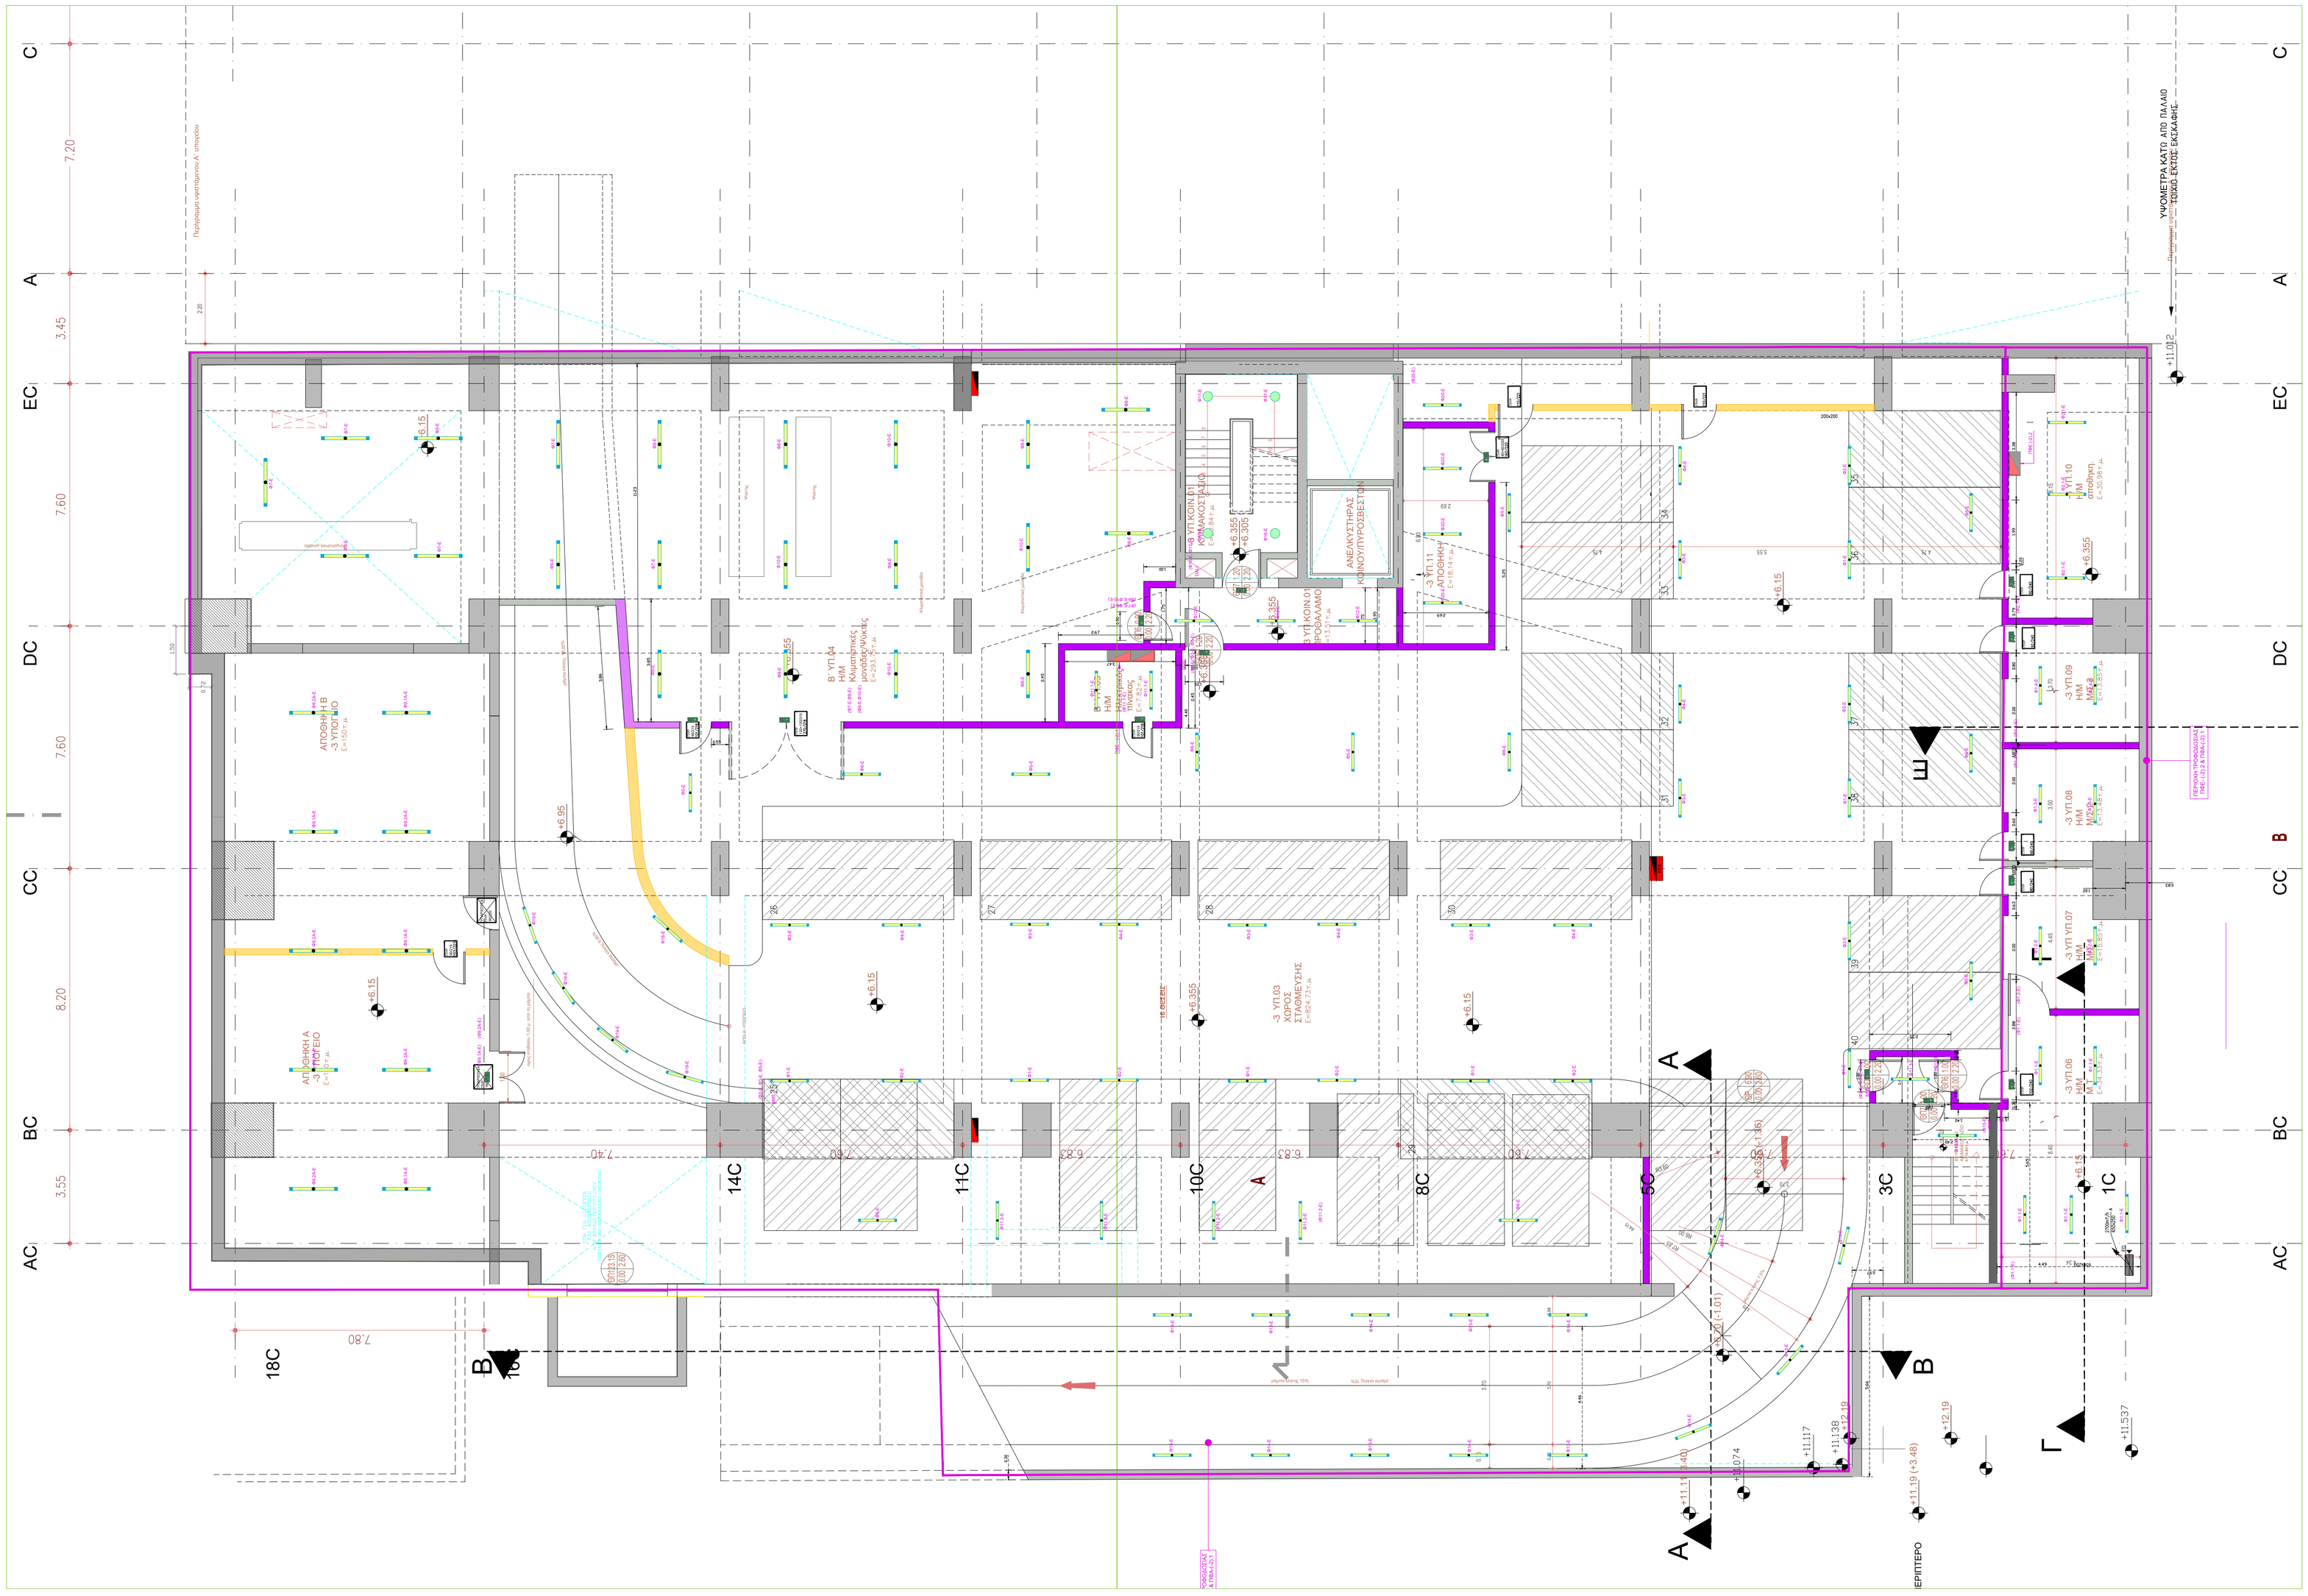
ΥΨΟΜΕΤΡΑ ΚΑΤΩ ΑΠΟ ΠΑΛΑΙΟ
ΤΟΠΟΔΕΙΚΤΕΣ ΕΚΤΟΣ ΒΕΛΑΝΑΙΕΣ
ΑΠΟΘΗΚΗ Β
-3 ΥΠ.10
ΑΠΟΘΗΚΗ Α
-3 ΠΟΤΕΙΟ
-3 ΥΠ.03
ΧΩΡΟΣ
ΣΤΑΘΜΕΥΣΗΣ
-3 ΥΠ.04
Β' ΥΠ.04
Η/Μ
Κλιματισμός
μονοδόχνιακές
-3 ΥΠ.11
ΑΠΟΘΗΚΗ
ΑΝΕΛΚΥΣΤΗΡΑΣ
ΚΟΙΝΟΧΡΗΣΤΩΝ
-3 ΚΟΙΝ.01
ΦΟΒΑΛΑΜΟ
-3 ΥΠ.10
Η/Μ
-3 ΥΠ.09
Η/Μ
-3 ΥΠ.08
Η/Μ
-3 ΥΠ.07
Η/Μ
-3 ΥΠ.06
Η/Μ
ΕΡΗΠΤΕΡΟ